


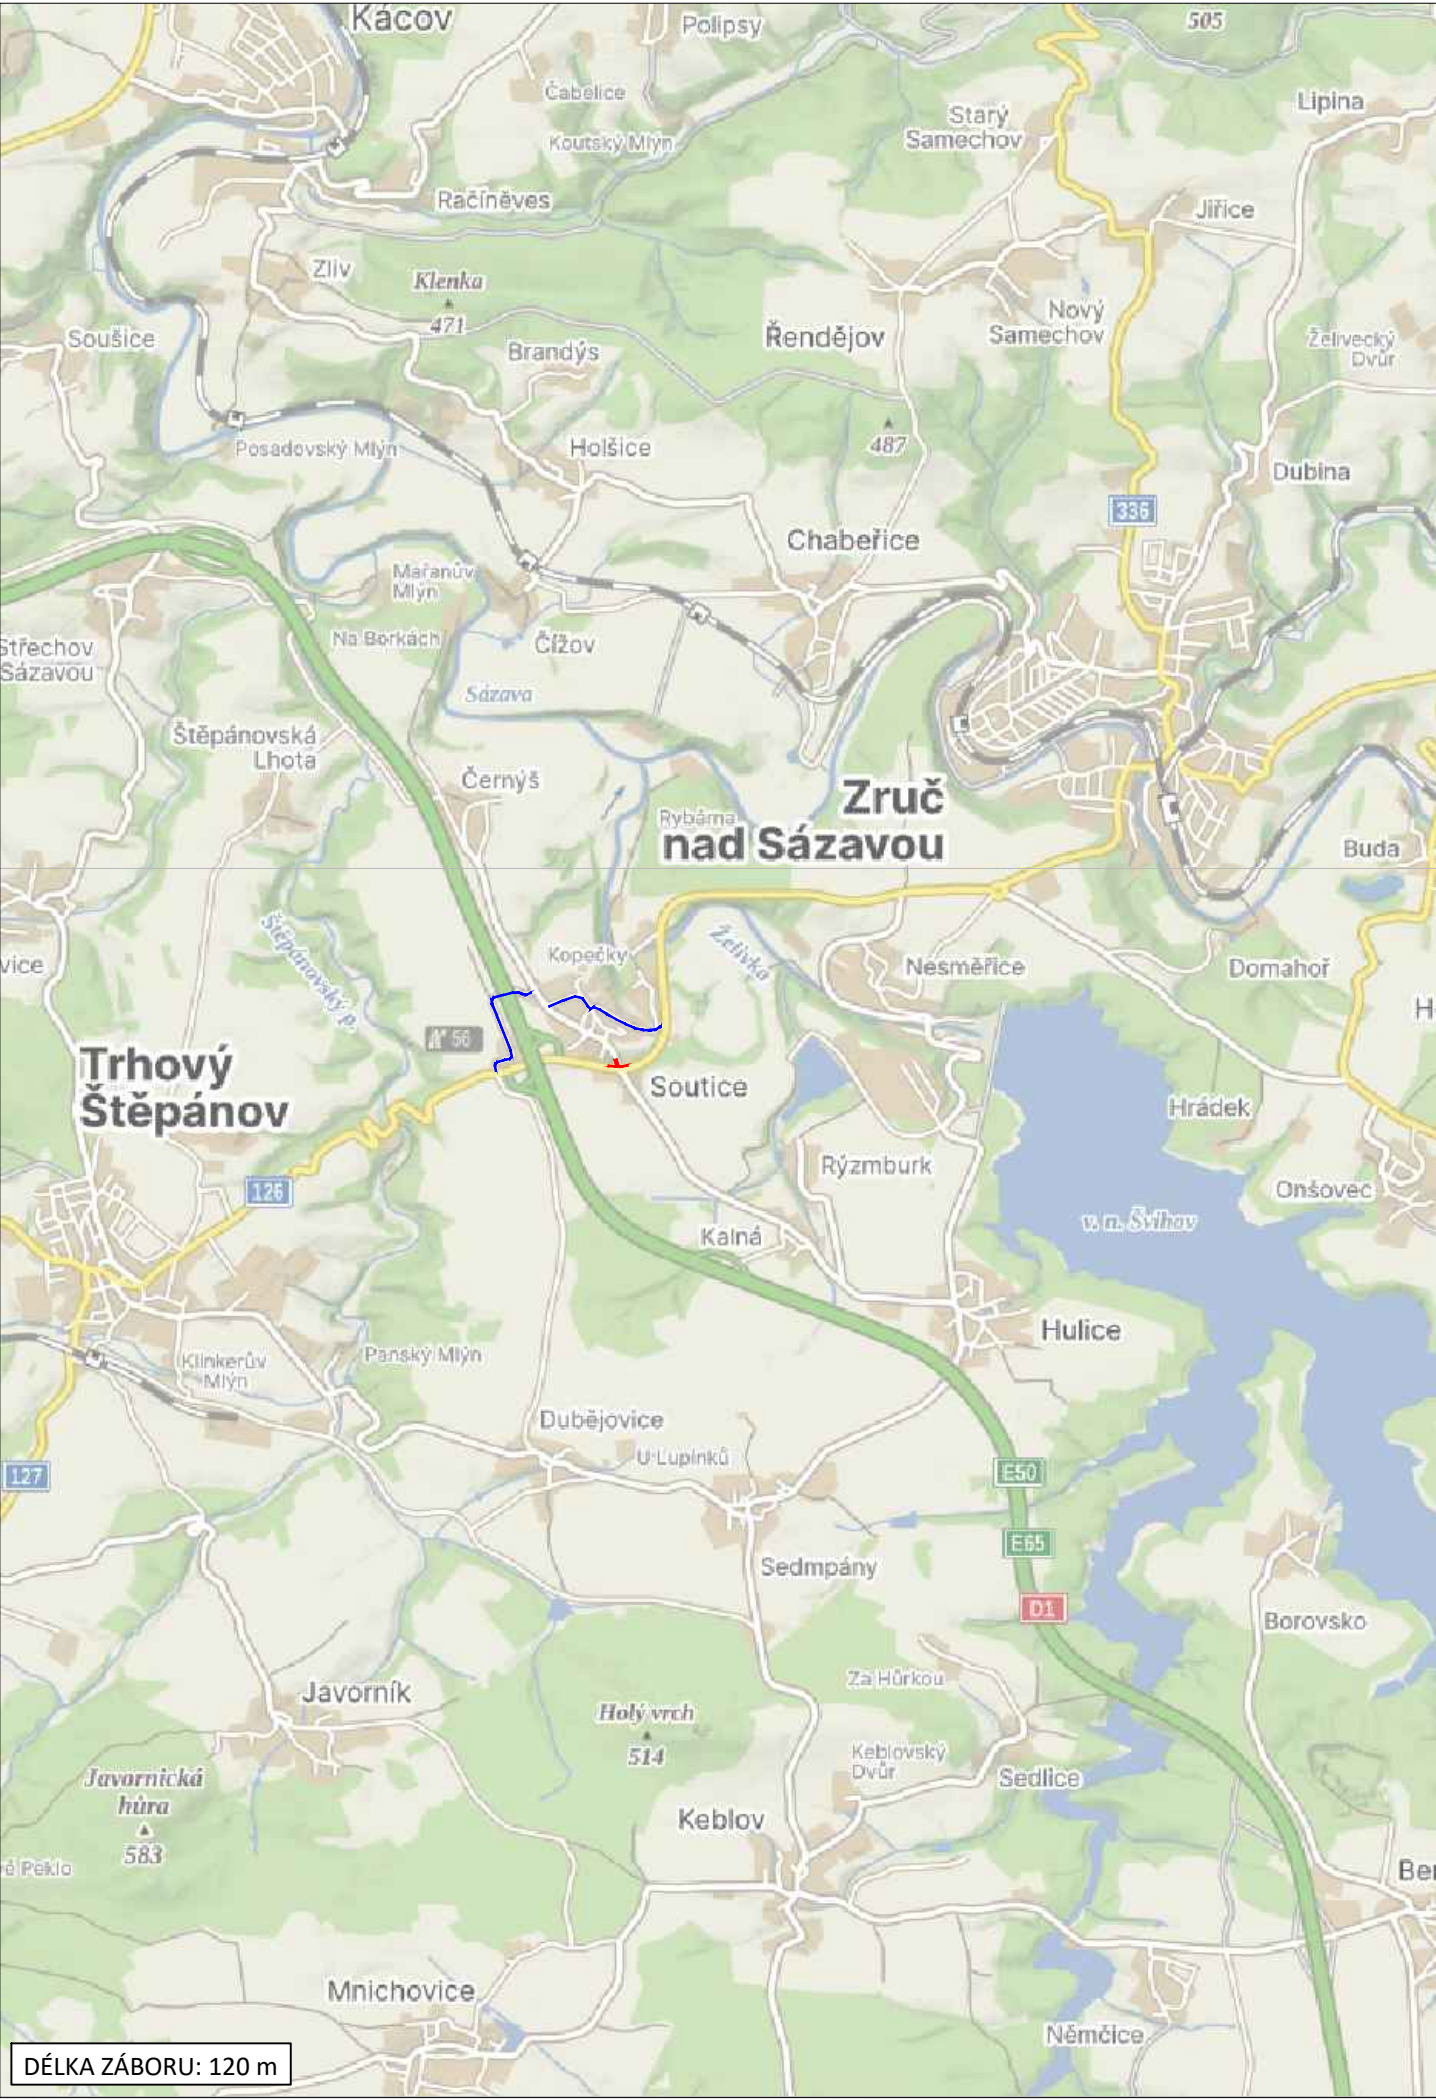

LEGENDA

návrh - SDZ

Objízdná trasa

STÁVAJÍCÍ - SDZ


Pracovní místo

Schválil:..... Schválil:.....



3K značky s.r.o.
Jiráskova 1519, 251 01 Říčany
tel.: +420 323 601 237, www.3kznacky.cz, info@3kznacky.cz

VYPRACOVAL: Jakub Turoň	HL. INŽENÝR PROJEKTU: Jakub Turoň	INVESTOR: KSÚS p.o.	
ČÍSLO ZAKÁZKY:	DATUM: 06/2024		
AKCE:	D1 - I/2 Kutná hora, propojení PORR,BES - Etapa 2		MĚŘÍTKO: 1:80000
PŘÍLOHA:			STUPEŇ: RDS
	Zájmová mapa		KOPIE ČÍSLO:
			A

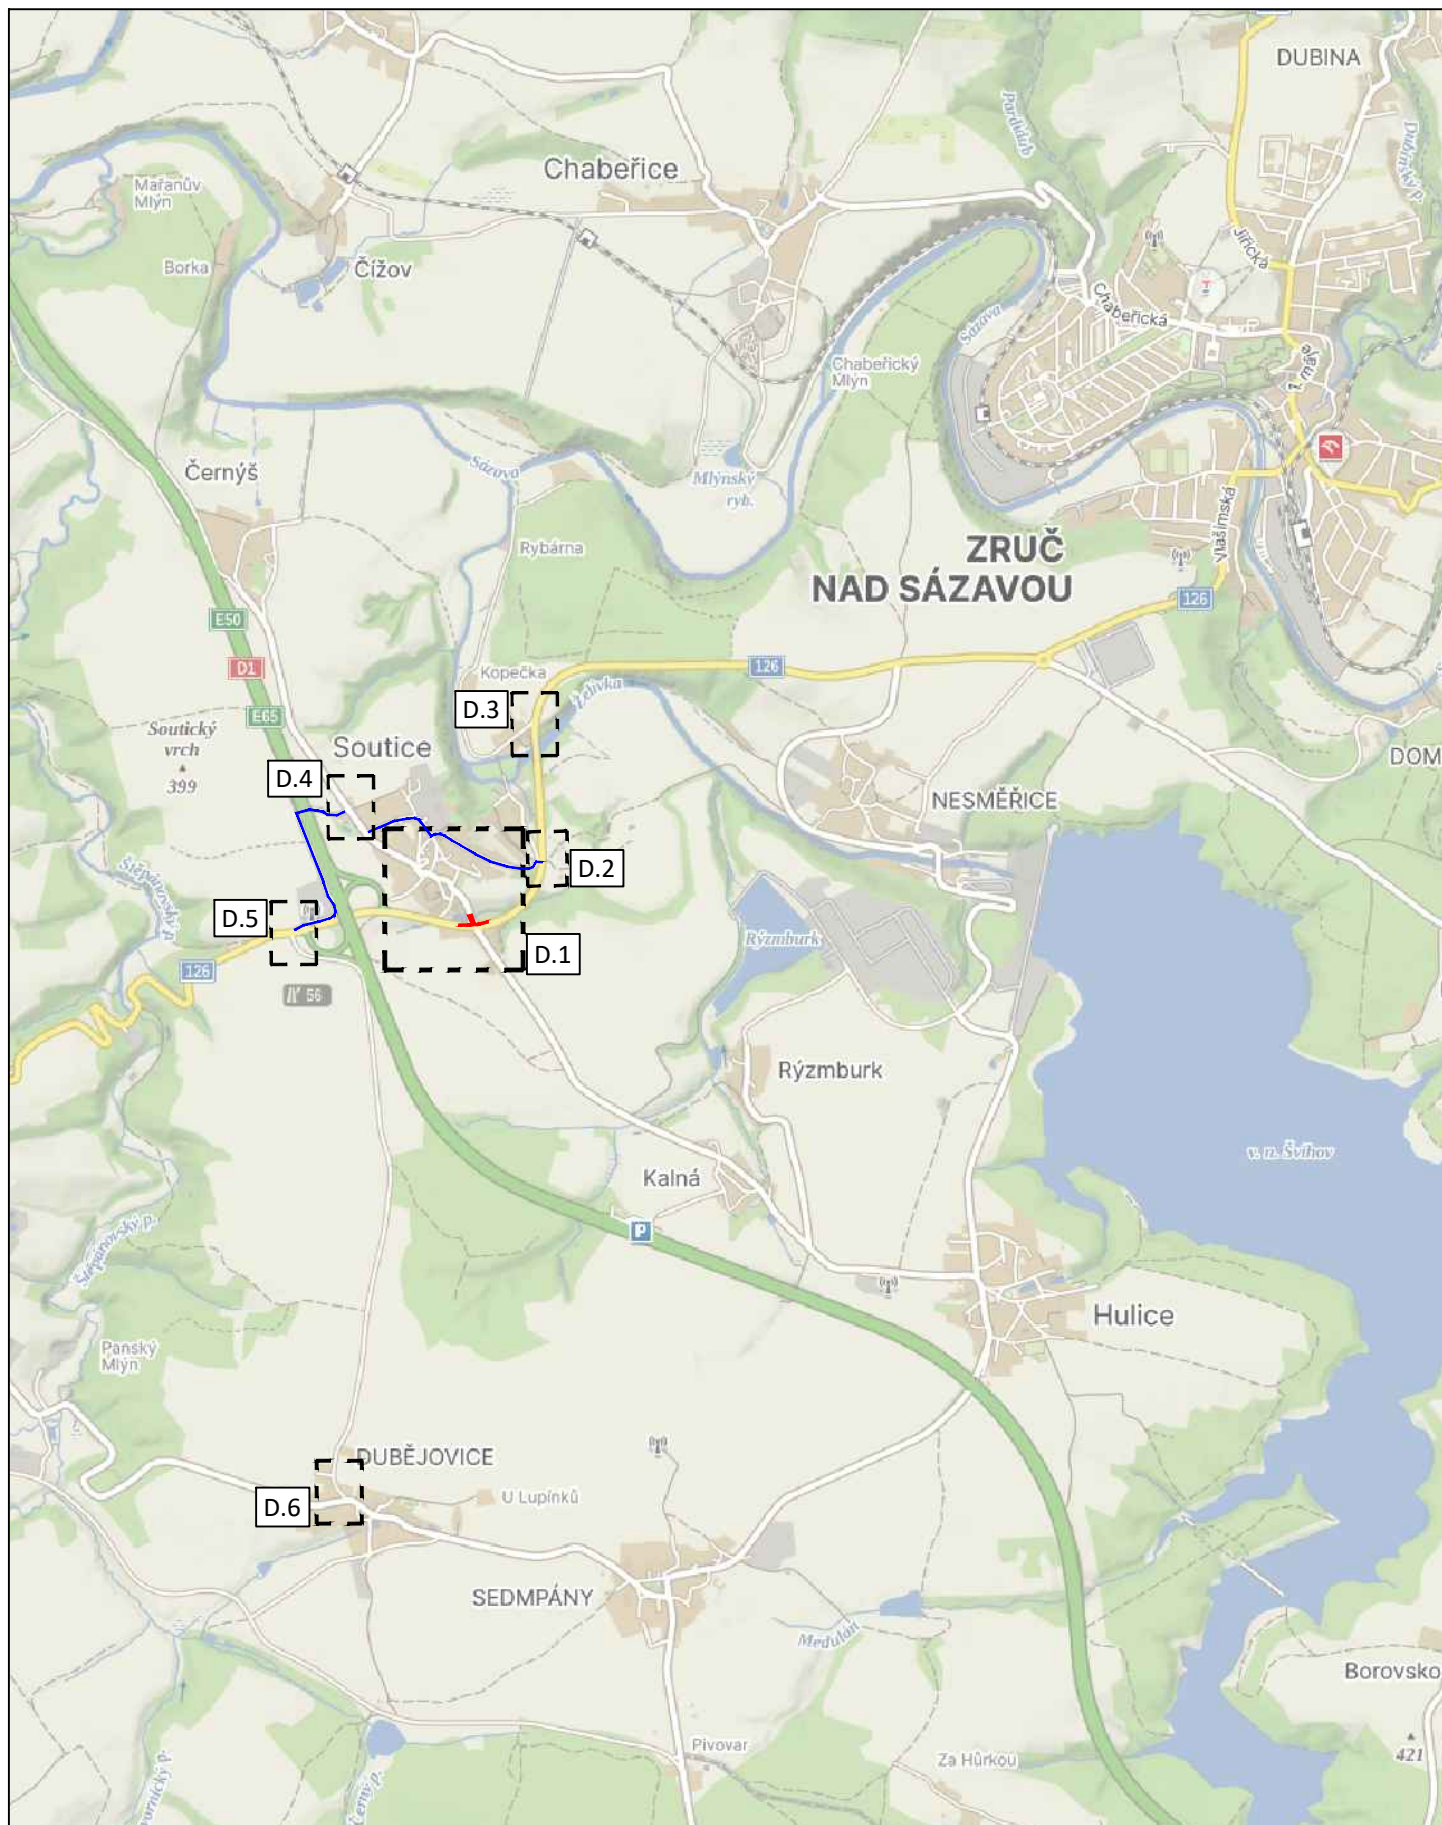

3K značky s.r.o.
Jiráskova 1519, 251 01 Říčany
tel.: +420 323 601 237, www.3kznacky.cz, info@3kznacky.cz

LEGENDA:

návrt - SDZ



Objízdňá trasa



STÁVAJÍCÍ - SDZ



Pracovní místo



AKCE:

D1 - I/2 Kutná hora, propojení
PORR,BES - Etapa 2

PŘÍLOHA:

Přehledná mapa

MĚŘÍTKO:


1:40000

PŘÍLOHA ČÍSLO:

B

DÉLKA ZÁBORU: 120 m



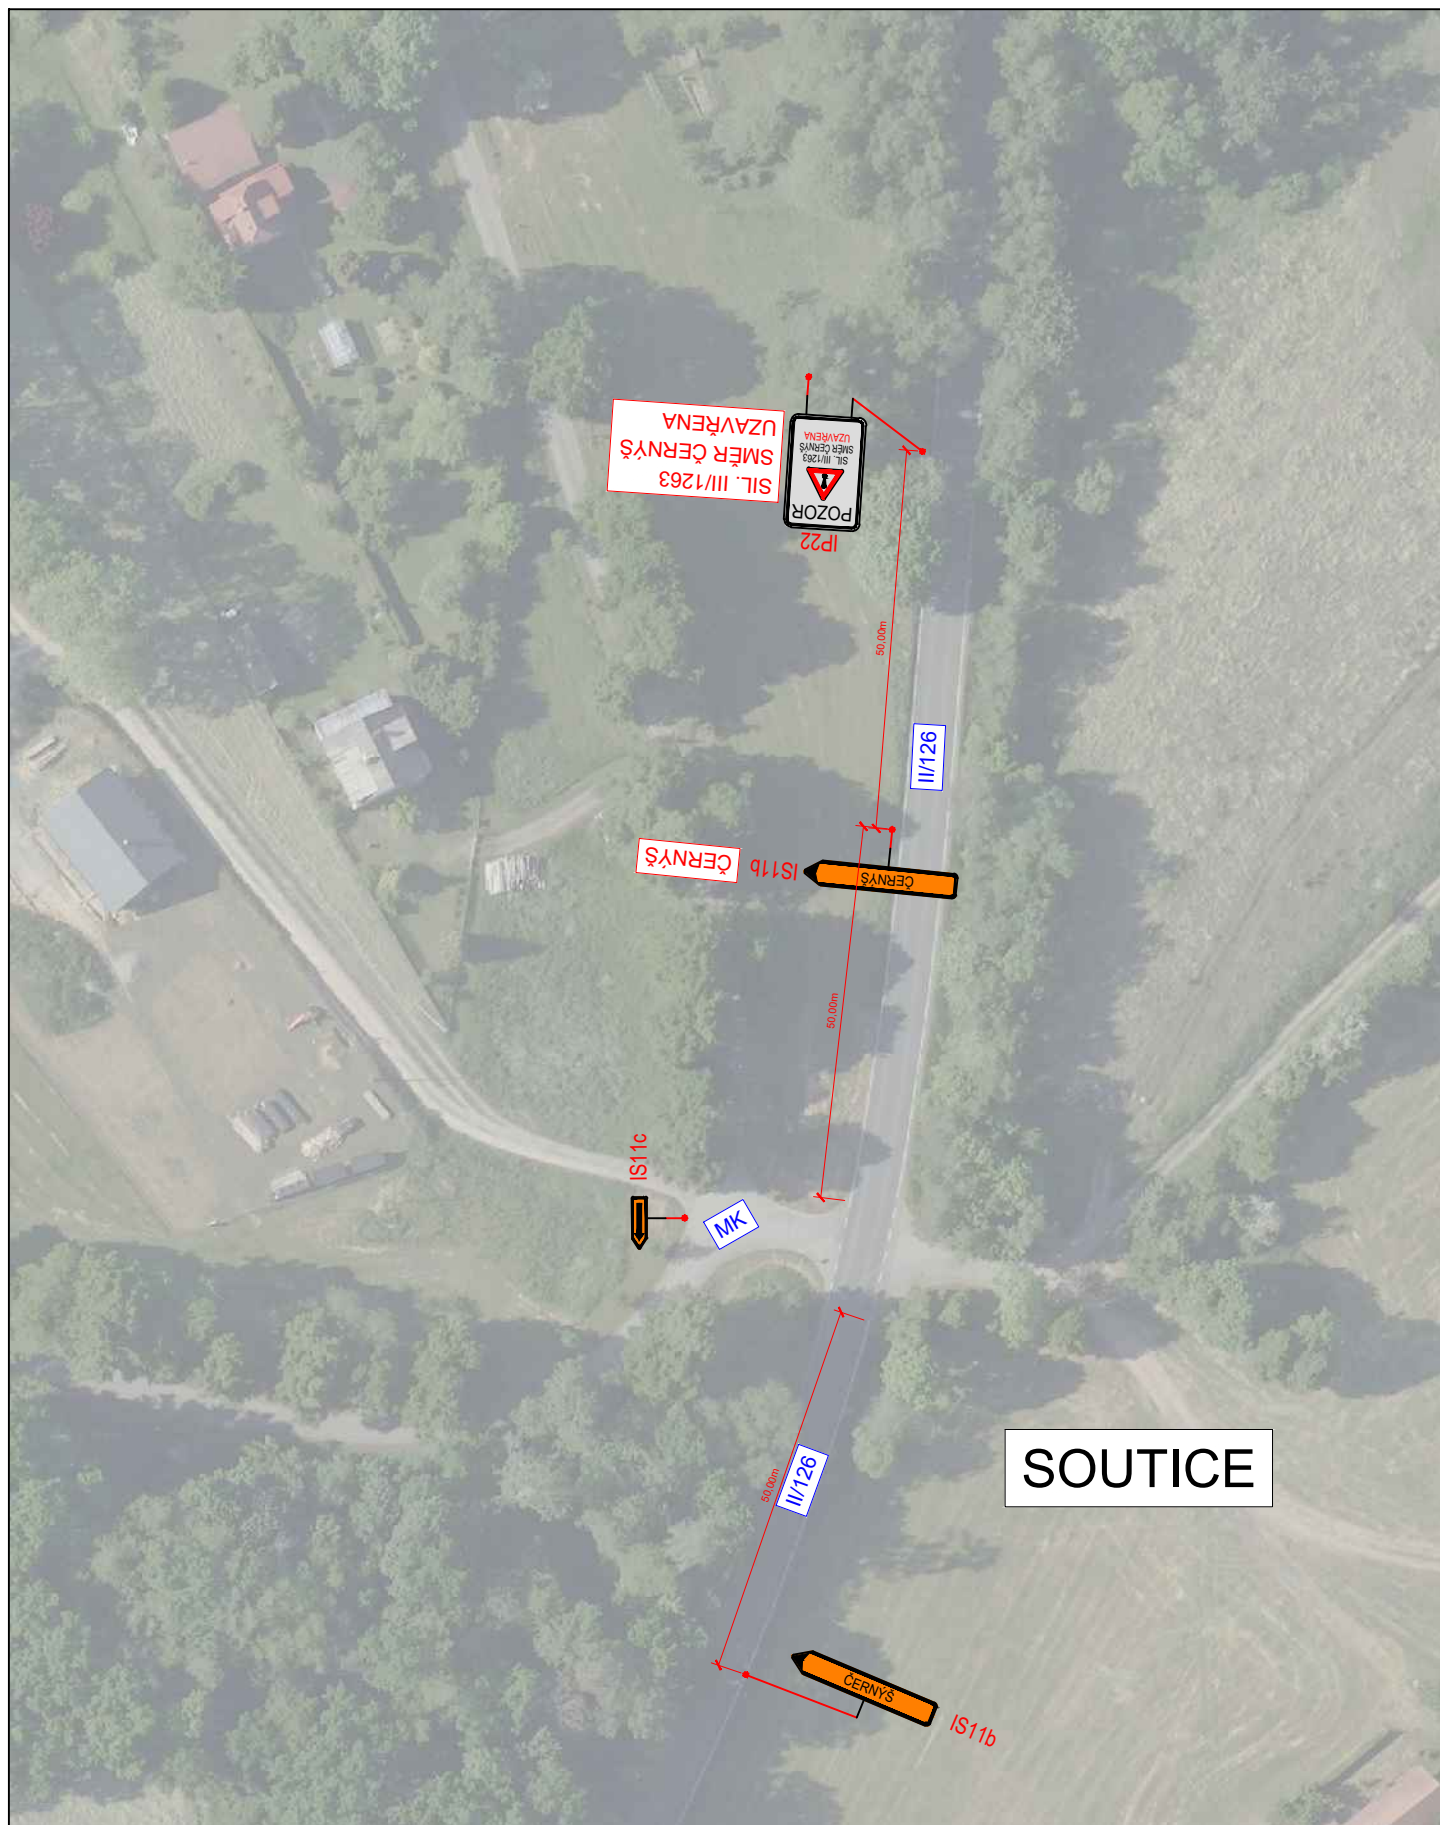

3K značky s.r.o.
Jiráskova 1519, 251 01 Říčany
tel.: +420 323 601 237, www.3kznacky.cz, info@3kznacky.cz

LEGENDA:

návrh - SDZ



Objízdňá trasa



STÁVAJÍCÍ - SDZ



Pracovní místo



AKCE:


D1 - I/2 Kutná hora, propojení
PORR,BES - Etapa 2

PŘÍLOHA:

Situace DIO - 2

MĚŘÍTKO:
1:40000

PŘÍLOHA ČÍSLO:
D.2

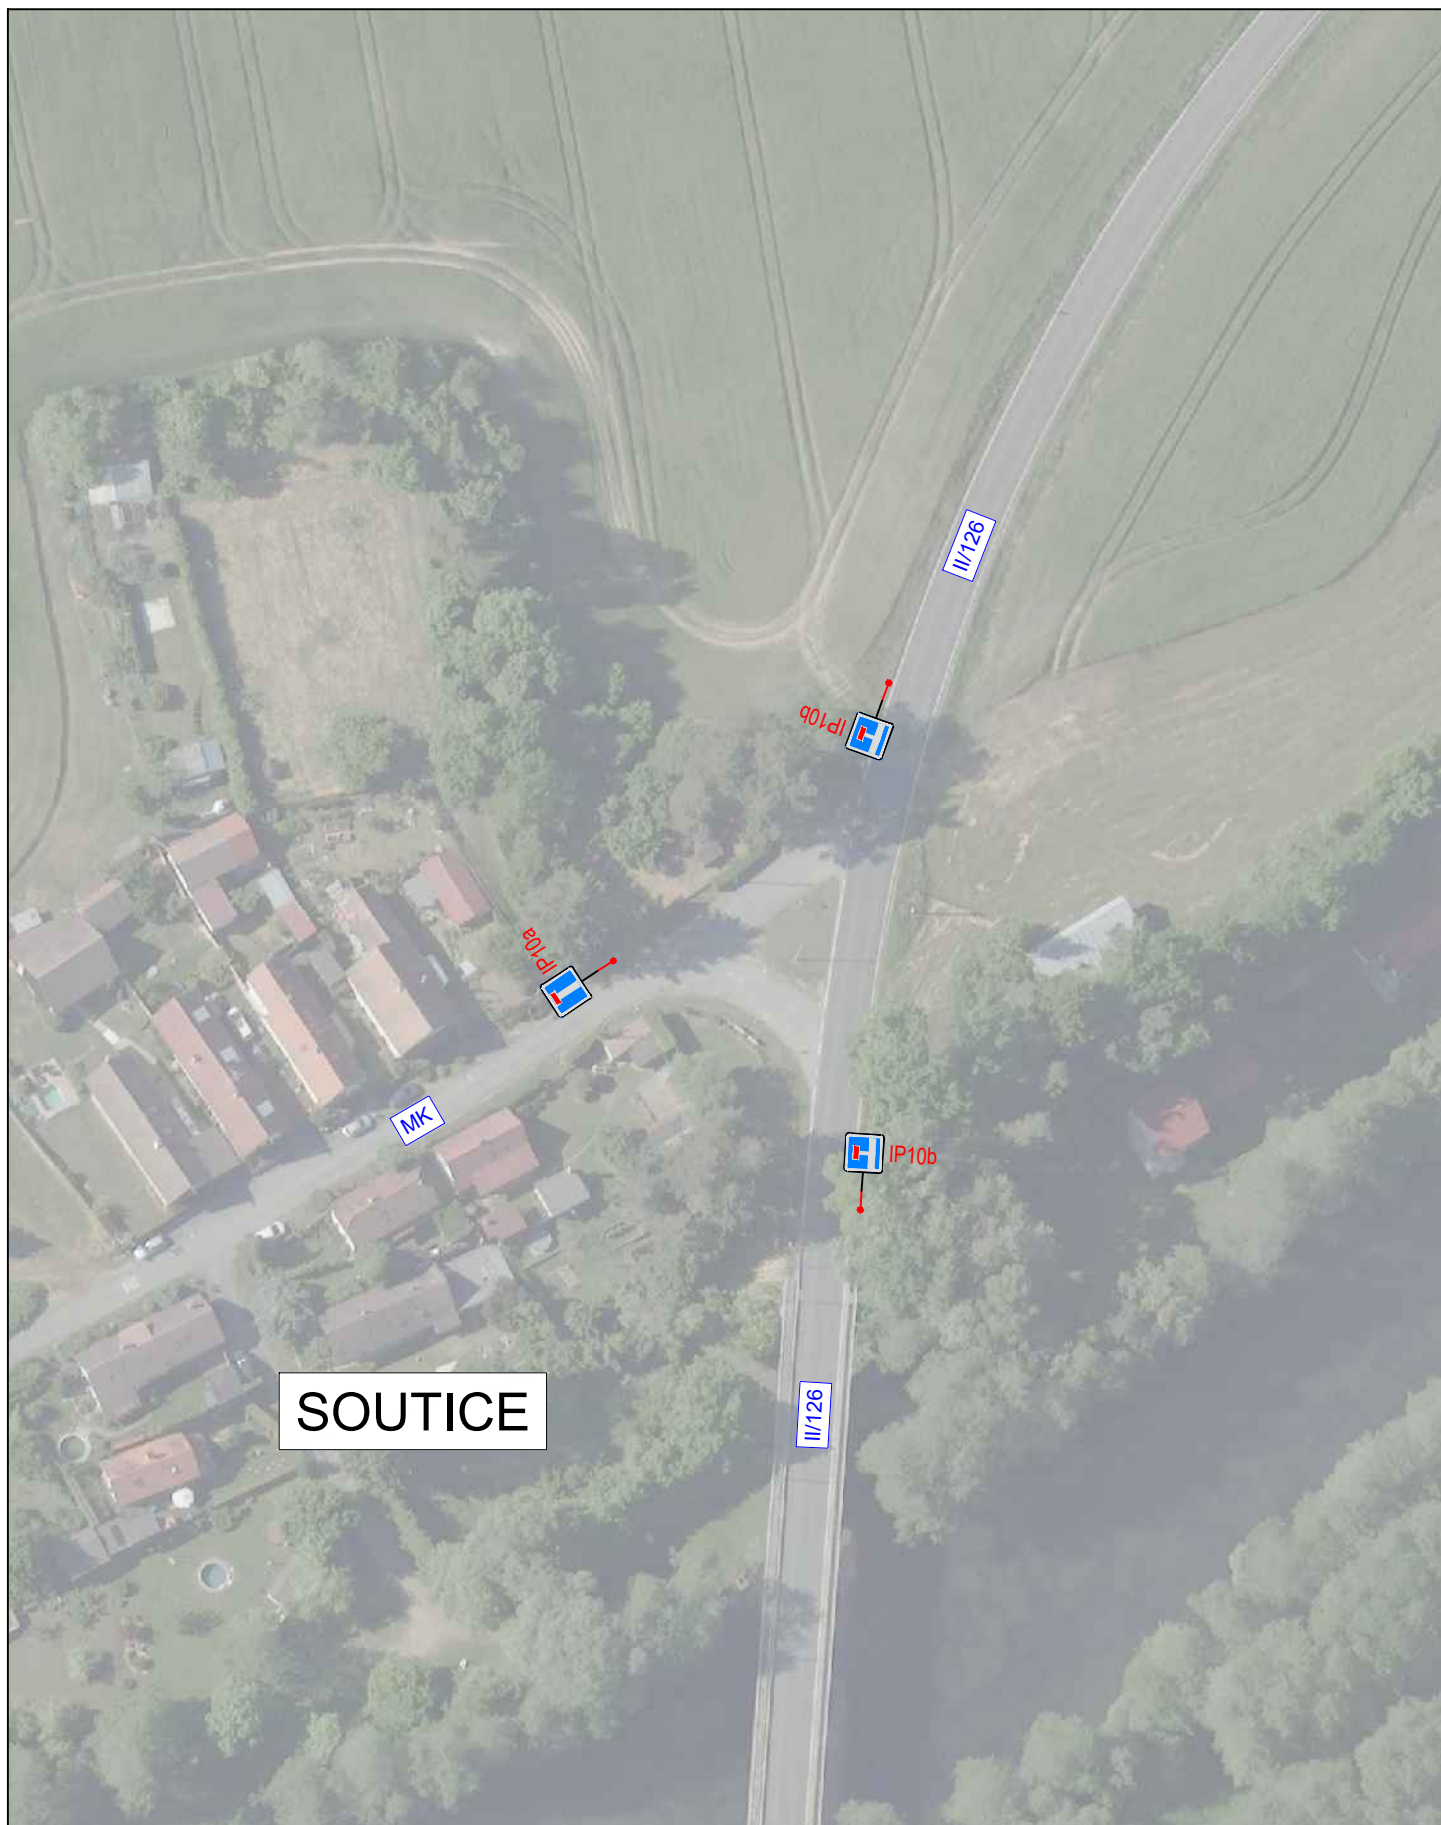

SOUTICE



3K značky s.r.o.
Jiráskova 1519, 251 01 Říčany
tel.: +420 323 601 237, www.3kznavky.cz, info@3kznavky.cz

LEGENDA:

návrh - SDZ



Objezdná trasa



STÁVAJÍCÍ - SDZ



Pracovní místo



AKCE:


D1 - I/2 Kutná hora, propojení
PORR,BES - Etapa 2


MĚŘÍTKO:
1:40000

PŘÍLOHA:

Situace DIO - 3

PŘÍLOHA ČÍSLO:
D.3

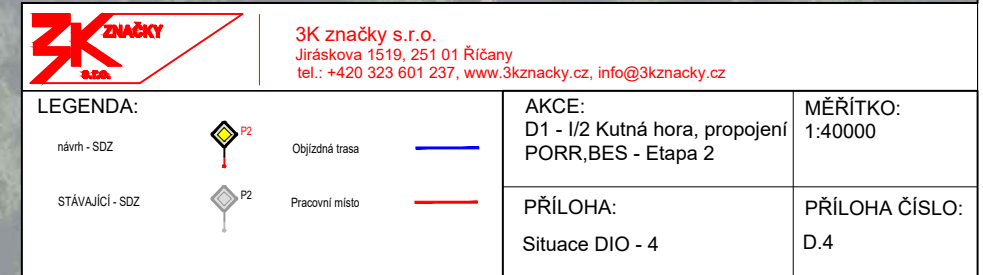

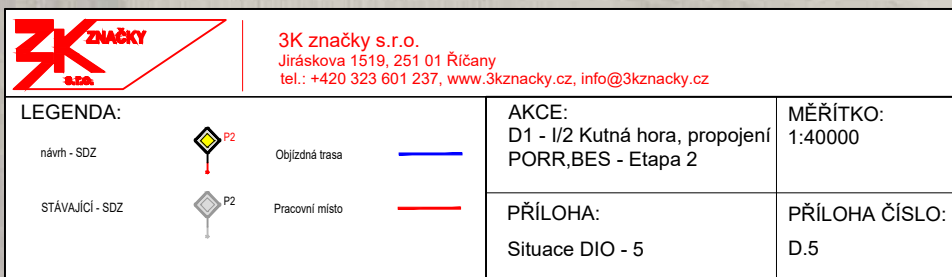



3K značky s.r.o.
Jiráskova 1519, 251 01 Říčany
tel.: +420 323 601 237, www.3kznacky.cz, info@3kznacky.cz

LEGENDA:

návrh - SDZ



Objízdňá trasa



STÁVAJÍCÍ - SDZ



Pracovní místo



AKCE:

D1 - I/2 Kutná hora, propojení
PORR,BES - Etapa 2

PŘÍLOHA:

Situace DIO - 6

MĚŘÍTKO:
1:40000

PŘÍLOHA ČÍSLO:
D.6