


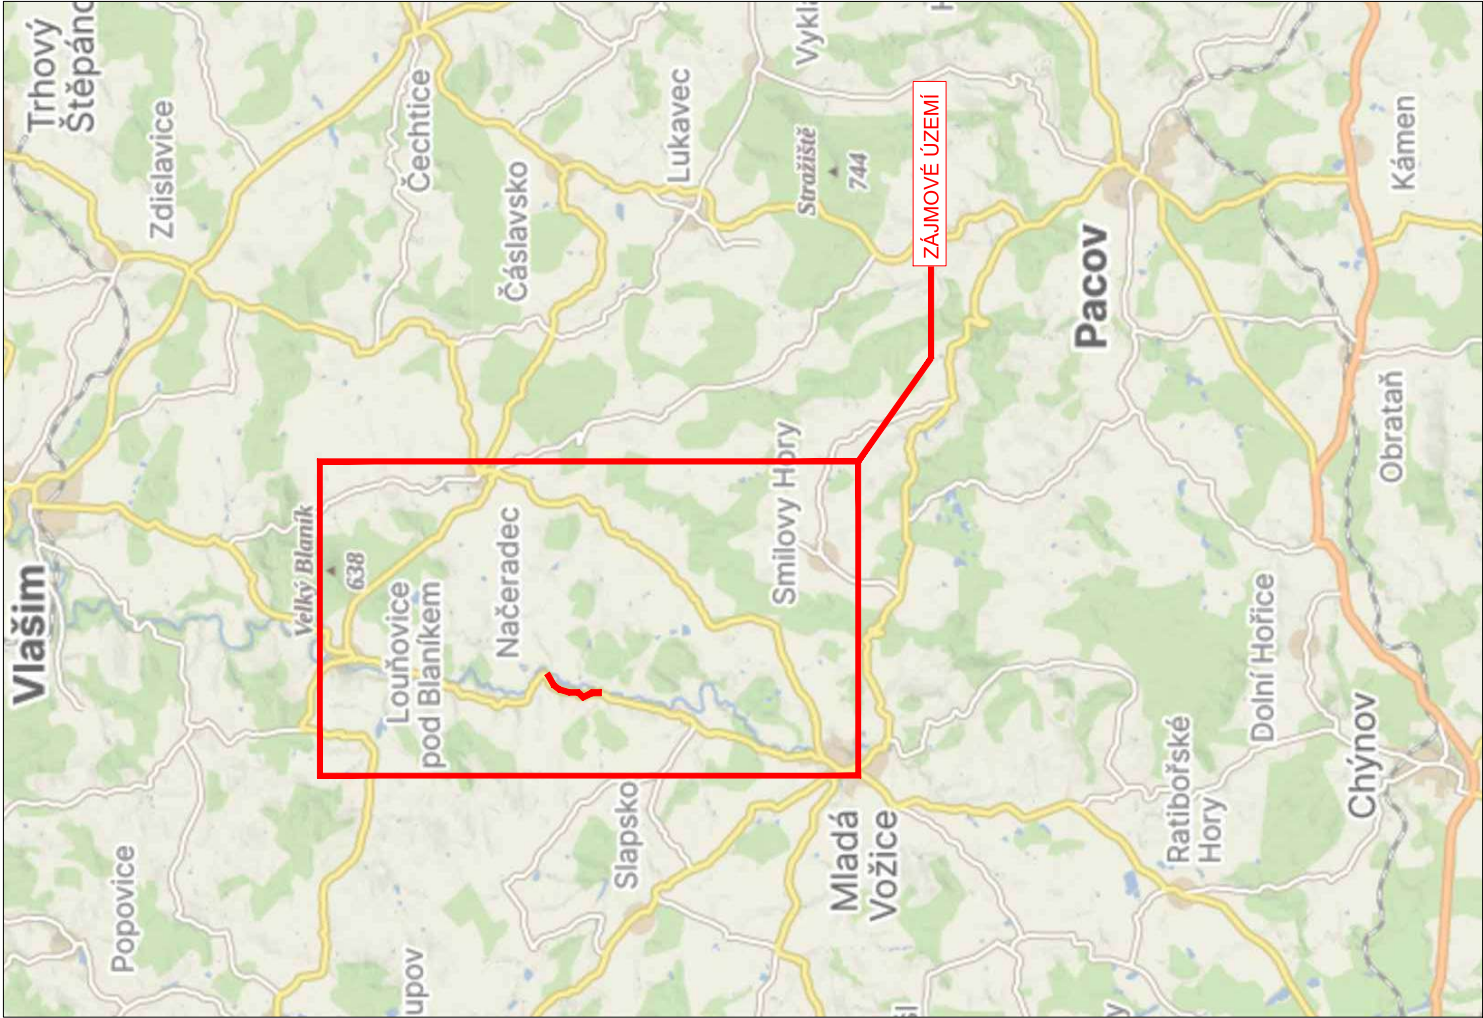

LEGENDA

Návrh - SDZ

Objízdná trasa

STÁVAJÍCÍ DZ

Tabulka navržených DZ


Položka	Počet	
5Sv + B1 + E13	2	IP10a + B1 + E3a
B1+Z2	5	IP10b
B1 + E3a	2	IP22 - „SILNICE Č. II/125 SMĚR MLADÁ VOŽICE UZAVŘENA“
B4 + E5a (3,5t) + E13	1	IP22 - „SILNICE Č. II/125 SMĚR VLAŠIM UZAVŘENA“
B4 + E13	2	IP 22 - SILNICE Č. II/125 LOUŇOVICE - KAMBERK UZAVŘENA
B4 (6t) + E13	5	IP22 - NEPRŮJEZDNÁ OBLAST
B4 (6t) + E13 + E7b	1	IP22 - PROJÍŽDÍTE STAVBOU
B4 (6t) + E13 + E3a	2	IS11b L/P
B4 + E13 + E7b	6	IS11b Rovně
B4 + E5 (3,5t) + E13	1	
B13 (6t) + E13	2	
B13 (6t) + E13 + E7b	2	
B13 (6t) + E7a + E13 + E3a	1	
B13 (6t) + E13 + E7b + E3a	1	
B13 (3,5t) + E7b	1	

Schválí:..... Schválí:.....

3K značky s.r.o.
Jiráskova 1519, 251 01 Říčany
tel.: +420 323 601 237, www.3kznacky.cz, info@3kznacky.cz

VYPRACOVAL: Petr Kalář	HL. INŽENÝR PROJEKTU: Jakub Turoň	INVESTOR: KSÚS p.o.
ČÍSLO ZAKÁZKY: 26 01 028	DATUM: 08/2026	
AKCE: II/125 - Louňovice - Kamberk - Etapa III	MĚŘÍTKO: 1:300 000	FORMÁT: A3
PŘÍLOHA: Zájmová mapa	STUPEŇ: RDS	PŘÍLOHA ČÍSLO:
	KOPIE ČÍSLO:	A

KOPÍROVÁNÍ A ROZMNOŽOVÁNÍ POUZE PO PŘEDCHOZÍM SOUHLASÍ 3K ZNAČKY s.r.o.

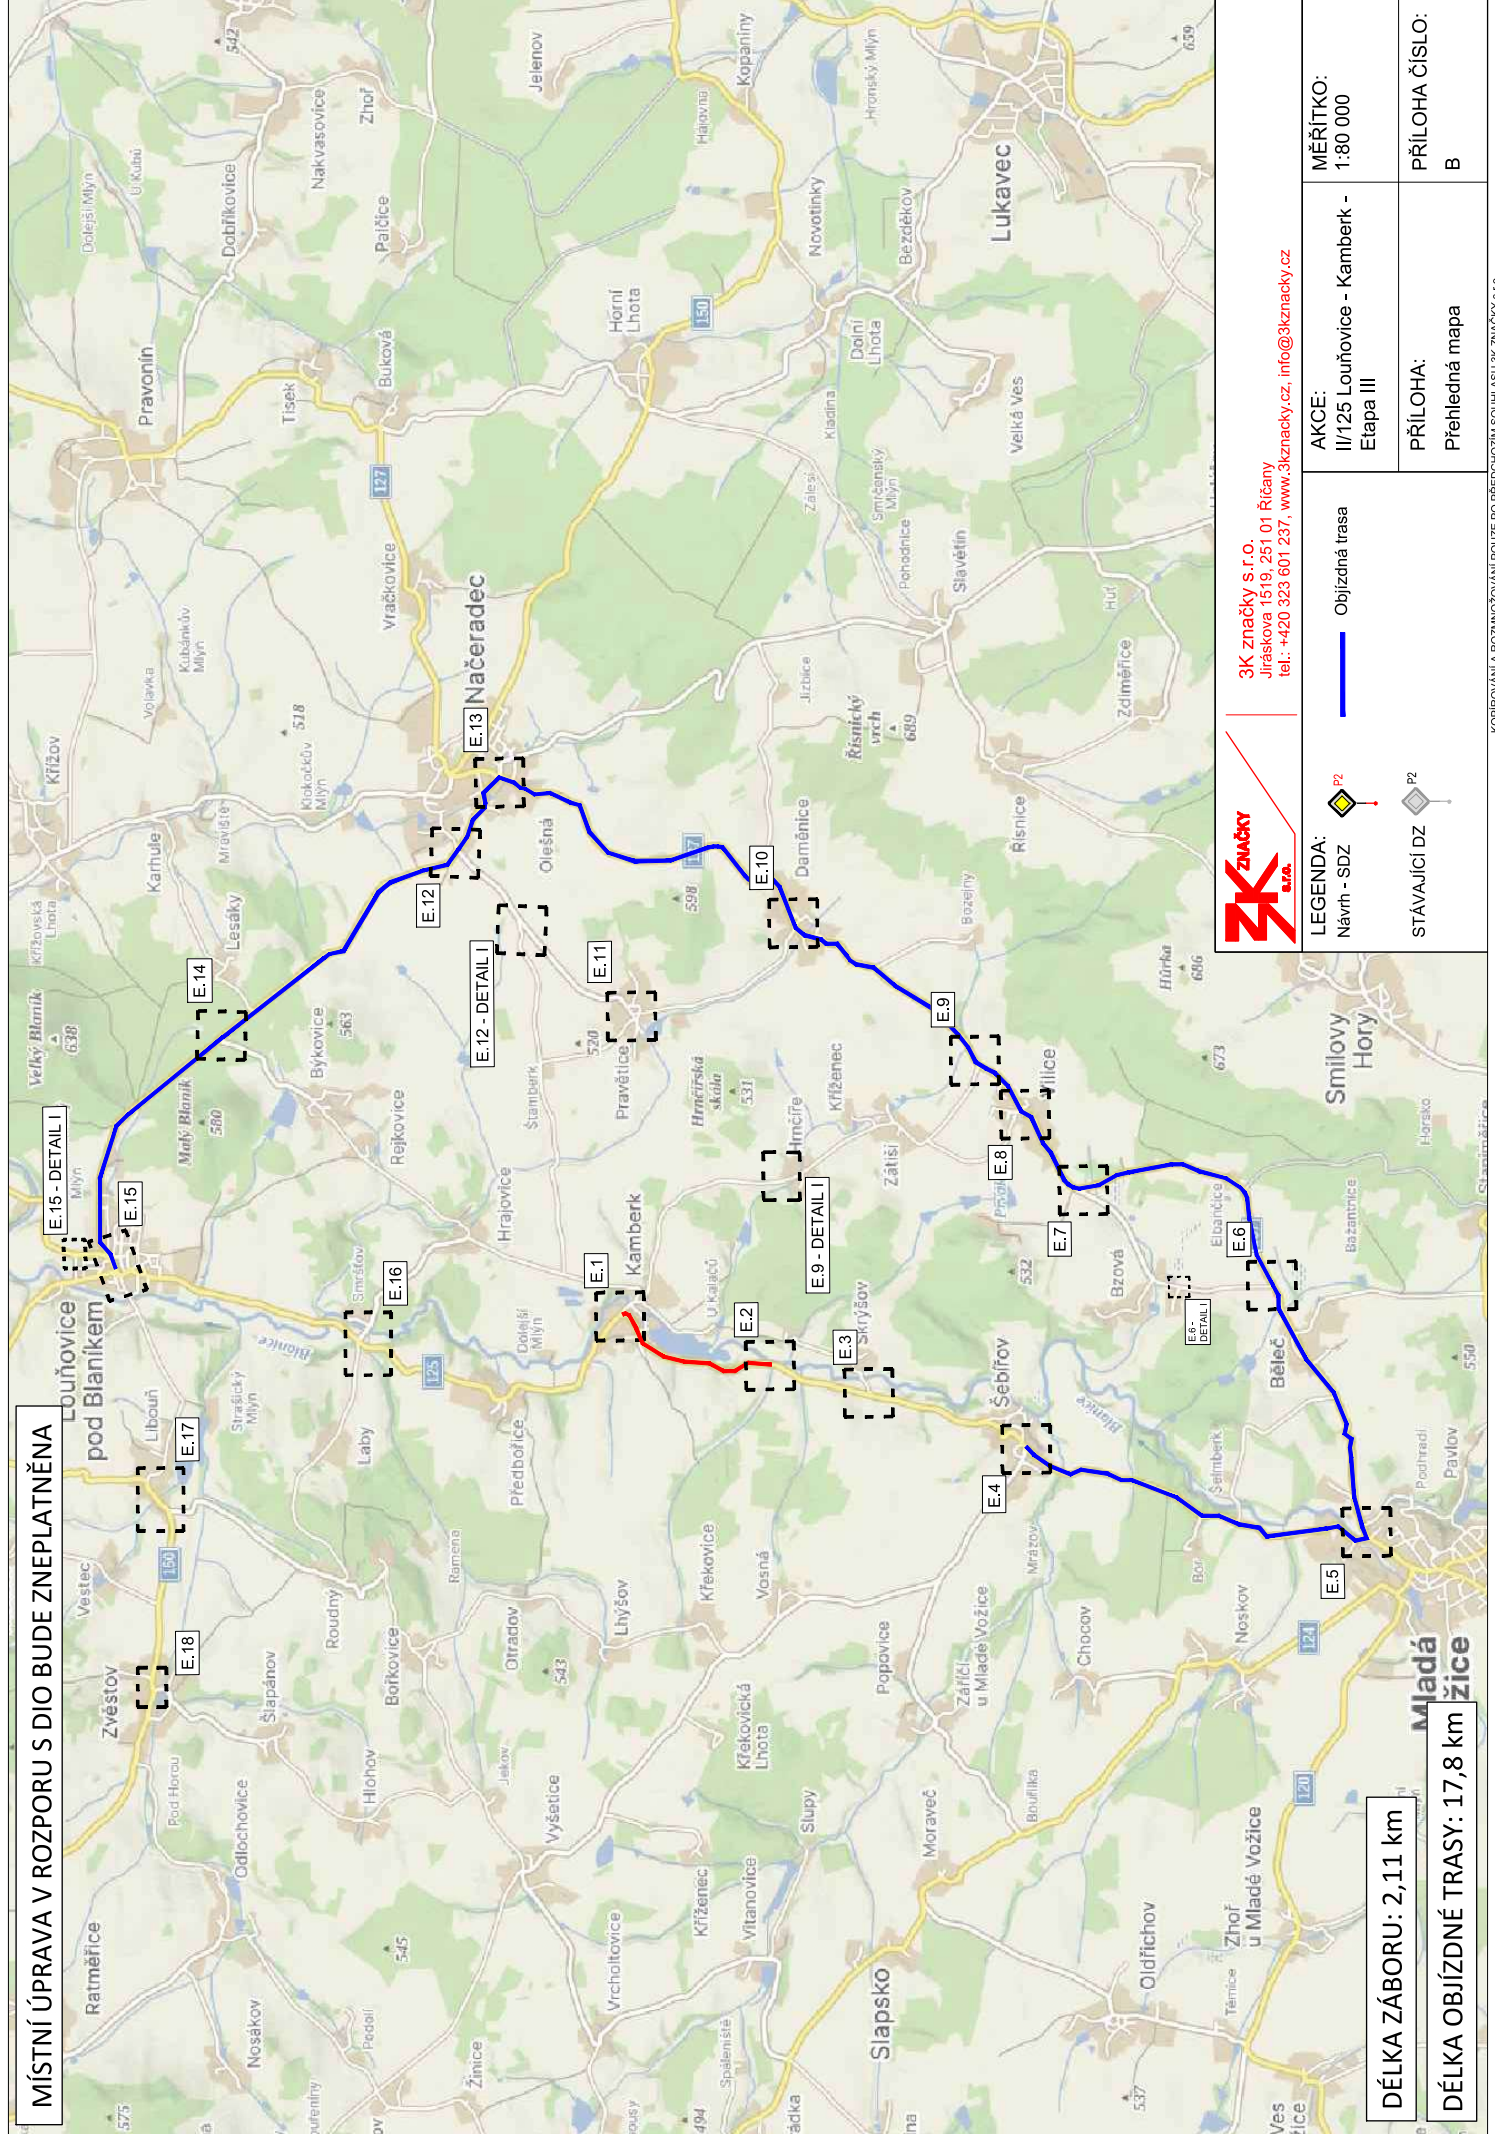

3K značky s.r.o.
Jiráskova 1519, 251 01 Říčany
tel.: +420 323 601 237, [www.3kznacky.cz](mailto:info@3kznacky.cz), info@3kznacky.cz

LEGENDA:
Návrh - SDZ
STÁVAJÍCÍ DZ

Objízdná trasa

AKCE:
II/125 Louňovice - Kamberk -
Etapa III

MĚŘÍTKO:
1:80 000

PŘÍLOHA:
Přehledná mapa

PŘÍLOHA ČÍSLO:
B

DĚLKA ZÁBORU: 2,11 km

DĚLKA OBJÍZDNÉ TRASY: 17,8 km

KAMBERK

3K značky s.r.o.
Jiráskova 1519, 251 01 Říčany
tel.: +420 323 601 237, www.3kznačky.cz, info@3kznačky.cz

AKCE: II/25 Louhovice - Kamberk - Elapa III
MÉRITKO: 1:1000

LEGENDA:
Navrh - SDZ
Objízdná trasa
Záběr stavby

STAVAJÍCÍ DZ
P1
P2

STAVBA
3K

E.2 ↘

	ZK značky s.r.o. Jiřáskova 1519, 251 01 Říčany tel.: +420 323 601 237, www.zkznačky.cz	
	LEGENDA: Návrh - SZD	AKCE: II/125 Louhovice - Kamberk - Etapa III
STÁVAJÍCÍ DZ	 	MĚŘÍTKO: 1:1000
P1	Obilná trasa	PŘÍLOHA: Situace DIO - I
P2		PŘÍLOHA ČÍSLO: E.1

3K značky s.r.o.
Jiráskova 1519, 251 01 Říčany
tel.: +420 323 601 237, www.3kznacky.cz, info@3kznacky.cz

Návrh - SD

Návrh - SD



 Objízdna trasa

STÁVAJÍCÍ DZ P2

 Zábor stavby

AKCE:
II/125 Louňovice - Kamberk -
Etapa III


PŘÍLOHA:

Situace DIO - II

MĚŘÍTKO:
1:1000

PŘÍLOHA ČÍSLO:
E.2

DAMĚNICE - NAČERADEC

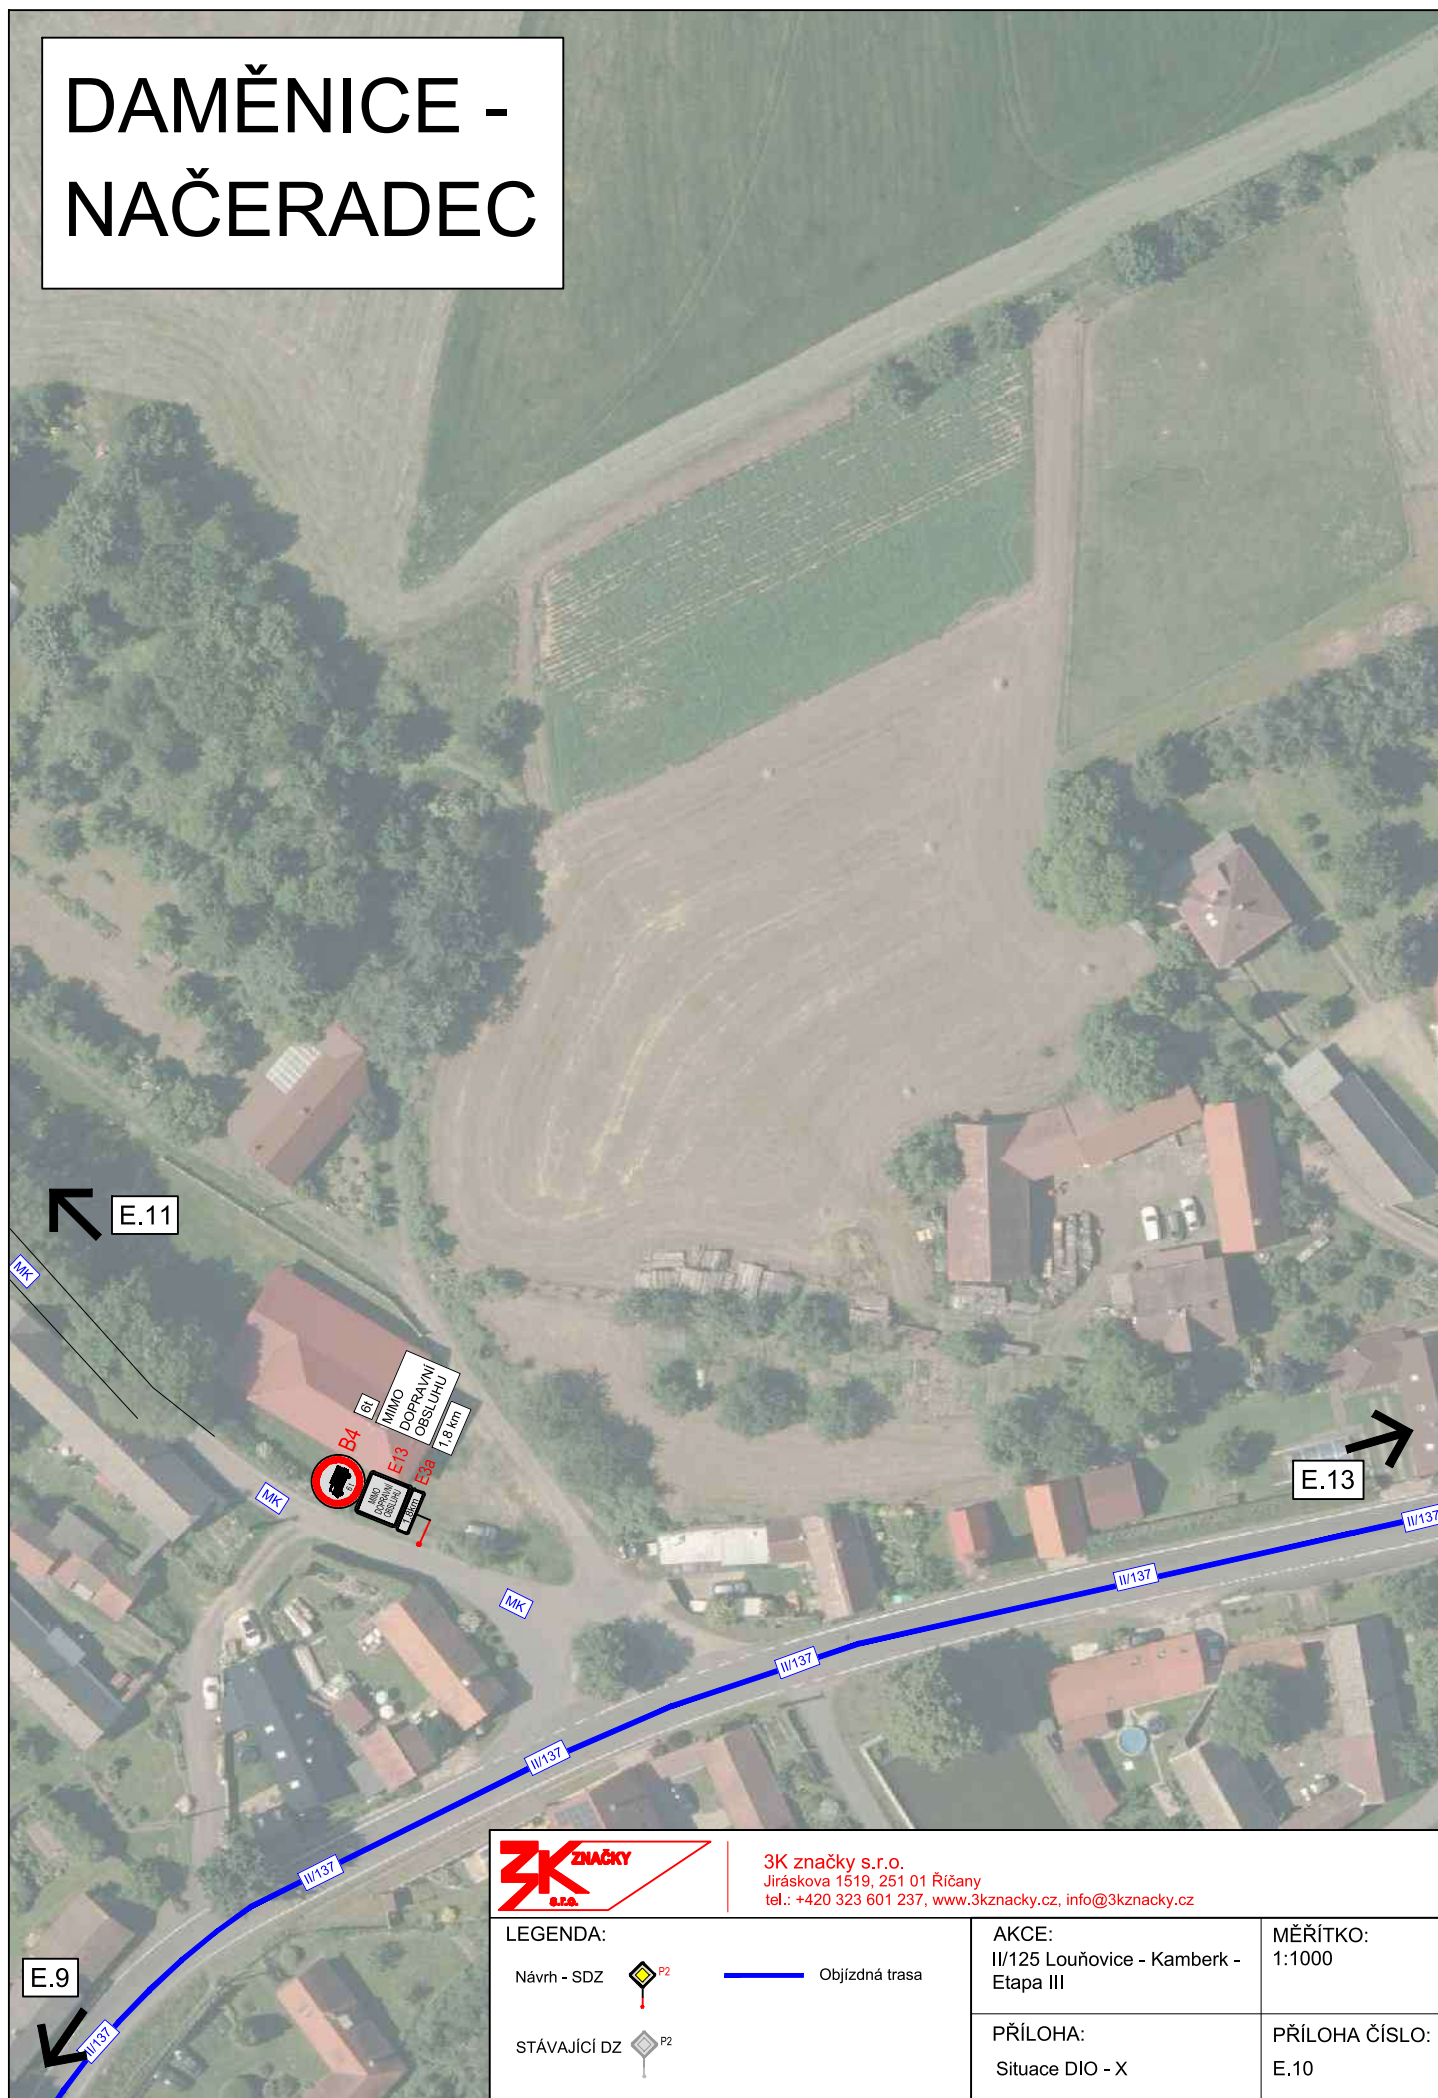

**PRAVĚTICE -
NAČERADEC**

E.12

B15
STANBERK

MK

IPIBOD

2,2m

E.10

ZK značky s.r.o.
Jiráskova 1519, 251 01 Říčany
tel.: +420 323 601 237, www.3kznacky.cz, info@3kznacky.cz

LEGENDA:

Návrh - SDZ — Objízdňná trasa

STÁVAJÍCÍ DZ

AKCE:
II/125 Louňovice - Kamberk - Etapa III

PŘÍLOHA:
Situace DIO - XI

MĚŘÍTOKO:
1:1000

PŘÍLOHA ČÍSLO:
E.11



3K značky s.r.o.
Jiráskova 1519, 251 01 Říčany
tel.: +420 323 601 237, www.3kznacky.cz, info@3kznacky.cz

Návrh - SDZ

STÁVAJÍCÍ DZ

 P2

 Objízdná trasa




 P2

PŘÍLOHA:
Situace DIO - XI

PŘÍLOHA ČÍSLO:
E.11

NAČERADEC

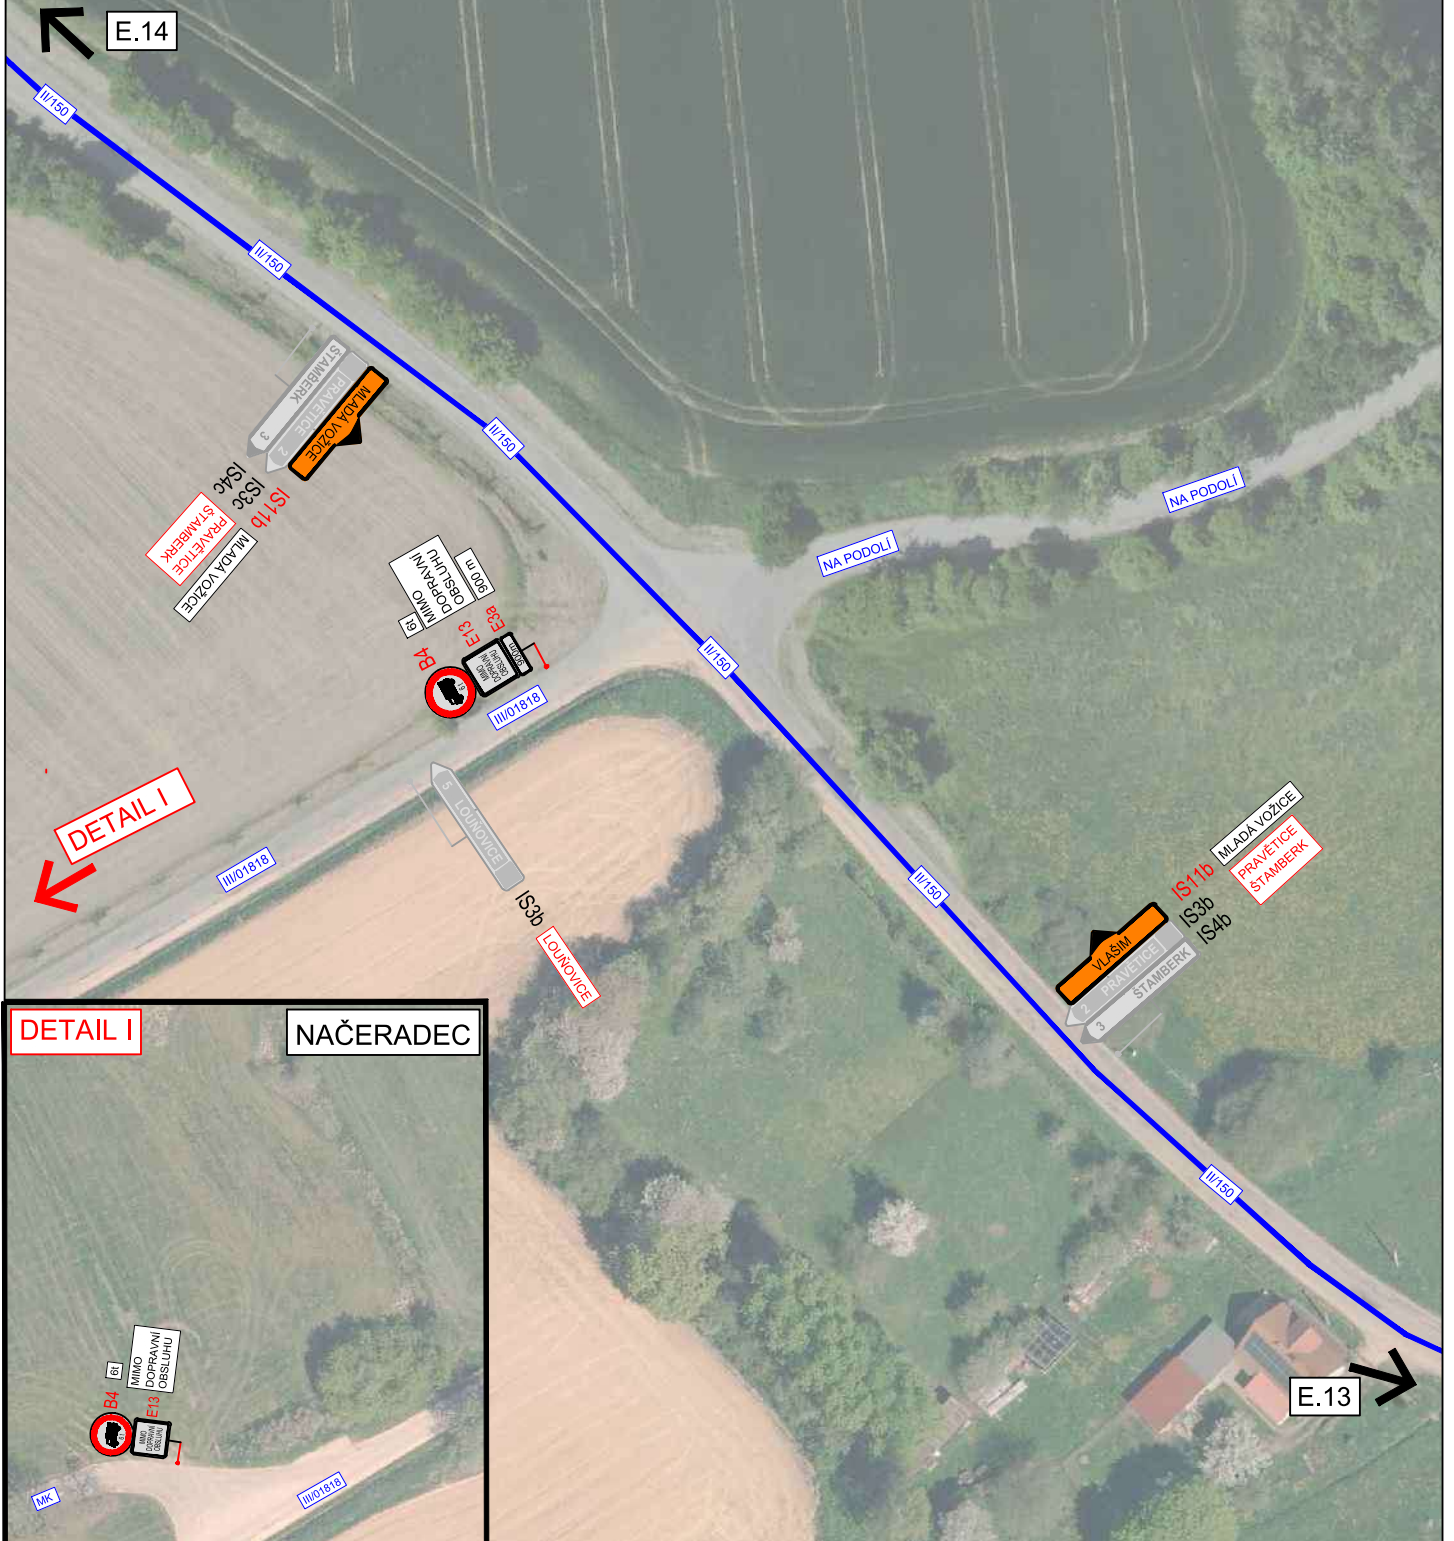

3K značky s.r.o.
Jiráskova 1519, 251 01 Říčany
tel.: +420 323 601 237, www.3kznacky.cz, info@3kznacky.cz

LEGENDA:

Návrh - SDZ



Objízdná trasa

STÁVAJÍCÍ DZ



AKCE:

II/125 Louňovice - Kamberk -
Etapa III

PŘÍLOHA:

Situace DIO - XII

MĚŘÍTKO:

1:1000

PŘÍLOHA ČÍSLO:

E.12



BÝKOVICE - LOUŇOVICE POD BLANÍKEM



3K značky s.r.o.
Jiráskova 1519, 251 01 Říčany
tel.: +420 323 601 237, www.3kznacky.cz, info@3kznacky.cz

LEGENDA:

Návrh - SDZ



Objízdná trasa

STÁVAJÍCÍ DZ



AKCE:

II/125 Louňovice - Kamberk -
Etapa III

PŘÍLOHA:

Situace DIO - XIV


MĚŘÍTKO:

1:1000

PŘÍLOHA ČÍSLO:

E.14

LOUŇOVICE POD BLANÍKEM

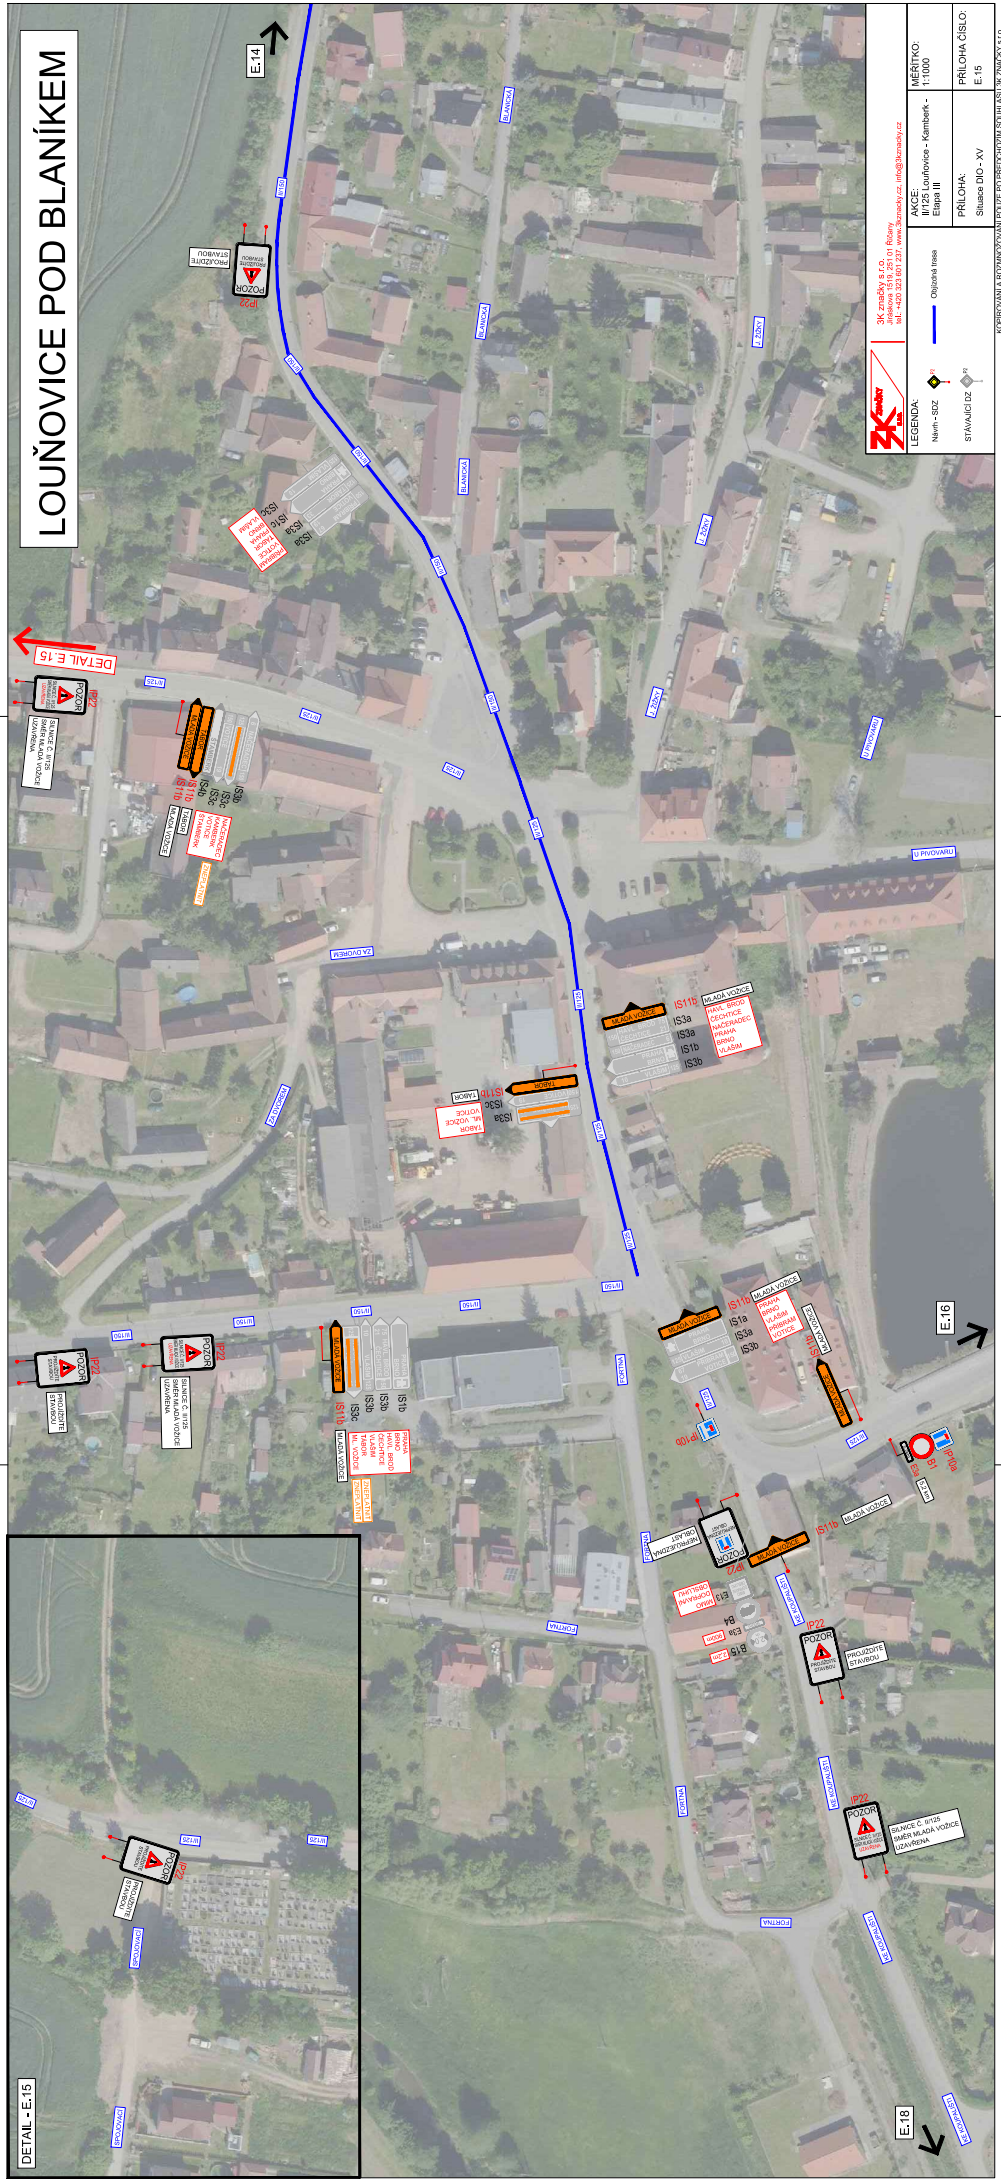

		3K zastavby s.r.o. Jihlava 591 001 01 Jihlava tel. +420 222 22 22 22 www.zkzastavby.cz	
LEGENDA:		Měřítko: 1:1000	
Název - SDZ		Příloha číslo: E.15	
Stavba dle		Příloha číslo: E.15	

KOPÍROVÁNÍ A KONTROLA POUZE PRO PŘEDCHOZÍ BODNUTÍ JE ZÁKAZNÁ