


Název akce:	Rozšíření vodovodu a kanalizace Bernartice	Vypracoval: Quo s.r.o.
		Datum: 5/2026
Název výkresu:	DIO - Úplná uzavírka sil. č. III/11217, Bernartice. Staničení cca km 10 422 - 10 573 Objízdná trasa pro všechna vozidla	List č.: 1

- Legenda:**
- Objížďka
 - Uzavírka

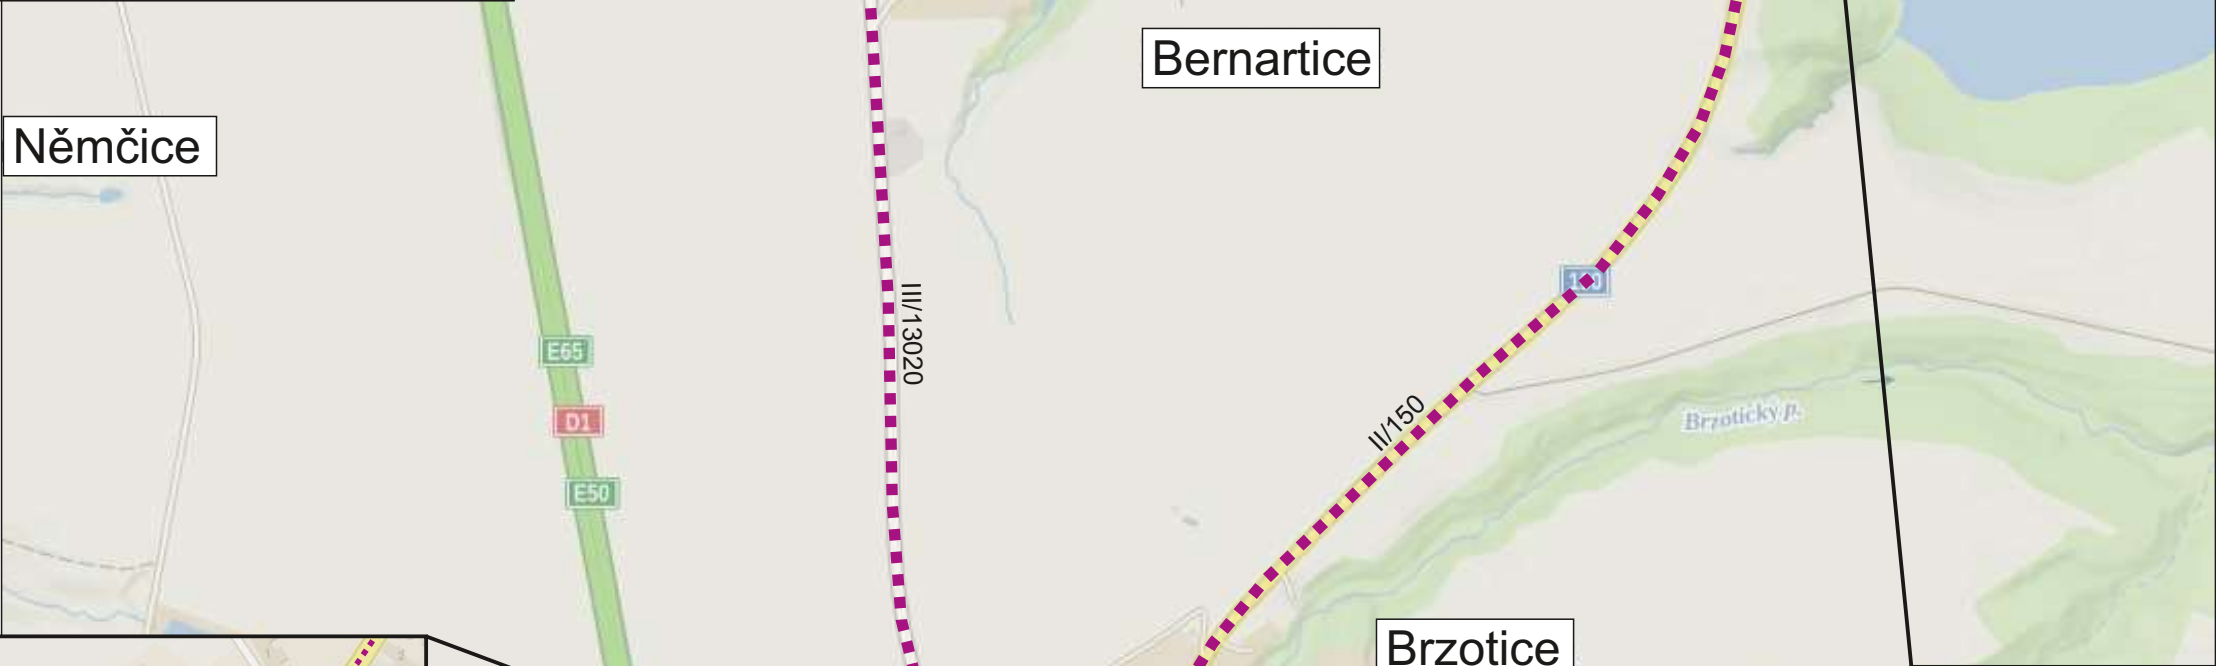

Název akce:	Rozšíření vodovodu a kanalizace Bernartice	Vypracoval: Quo s.r.o.	
		Datum: 5/2026	
Název výkresu: DIO - Úplná uzavírka sil. č. III/11217, Bernartice. Staničení cca km 10 422 - 10 573	List č.: 2		

Legenda:

Uzavírka

MIMO VOZIDEL STANOVY

Legenda:

Uzavírka

MIMO VOZIDEL STAVBY

E13

