
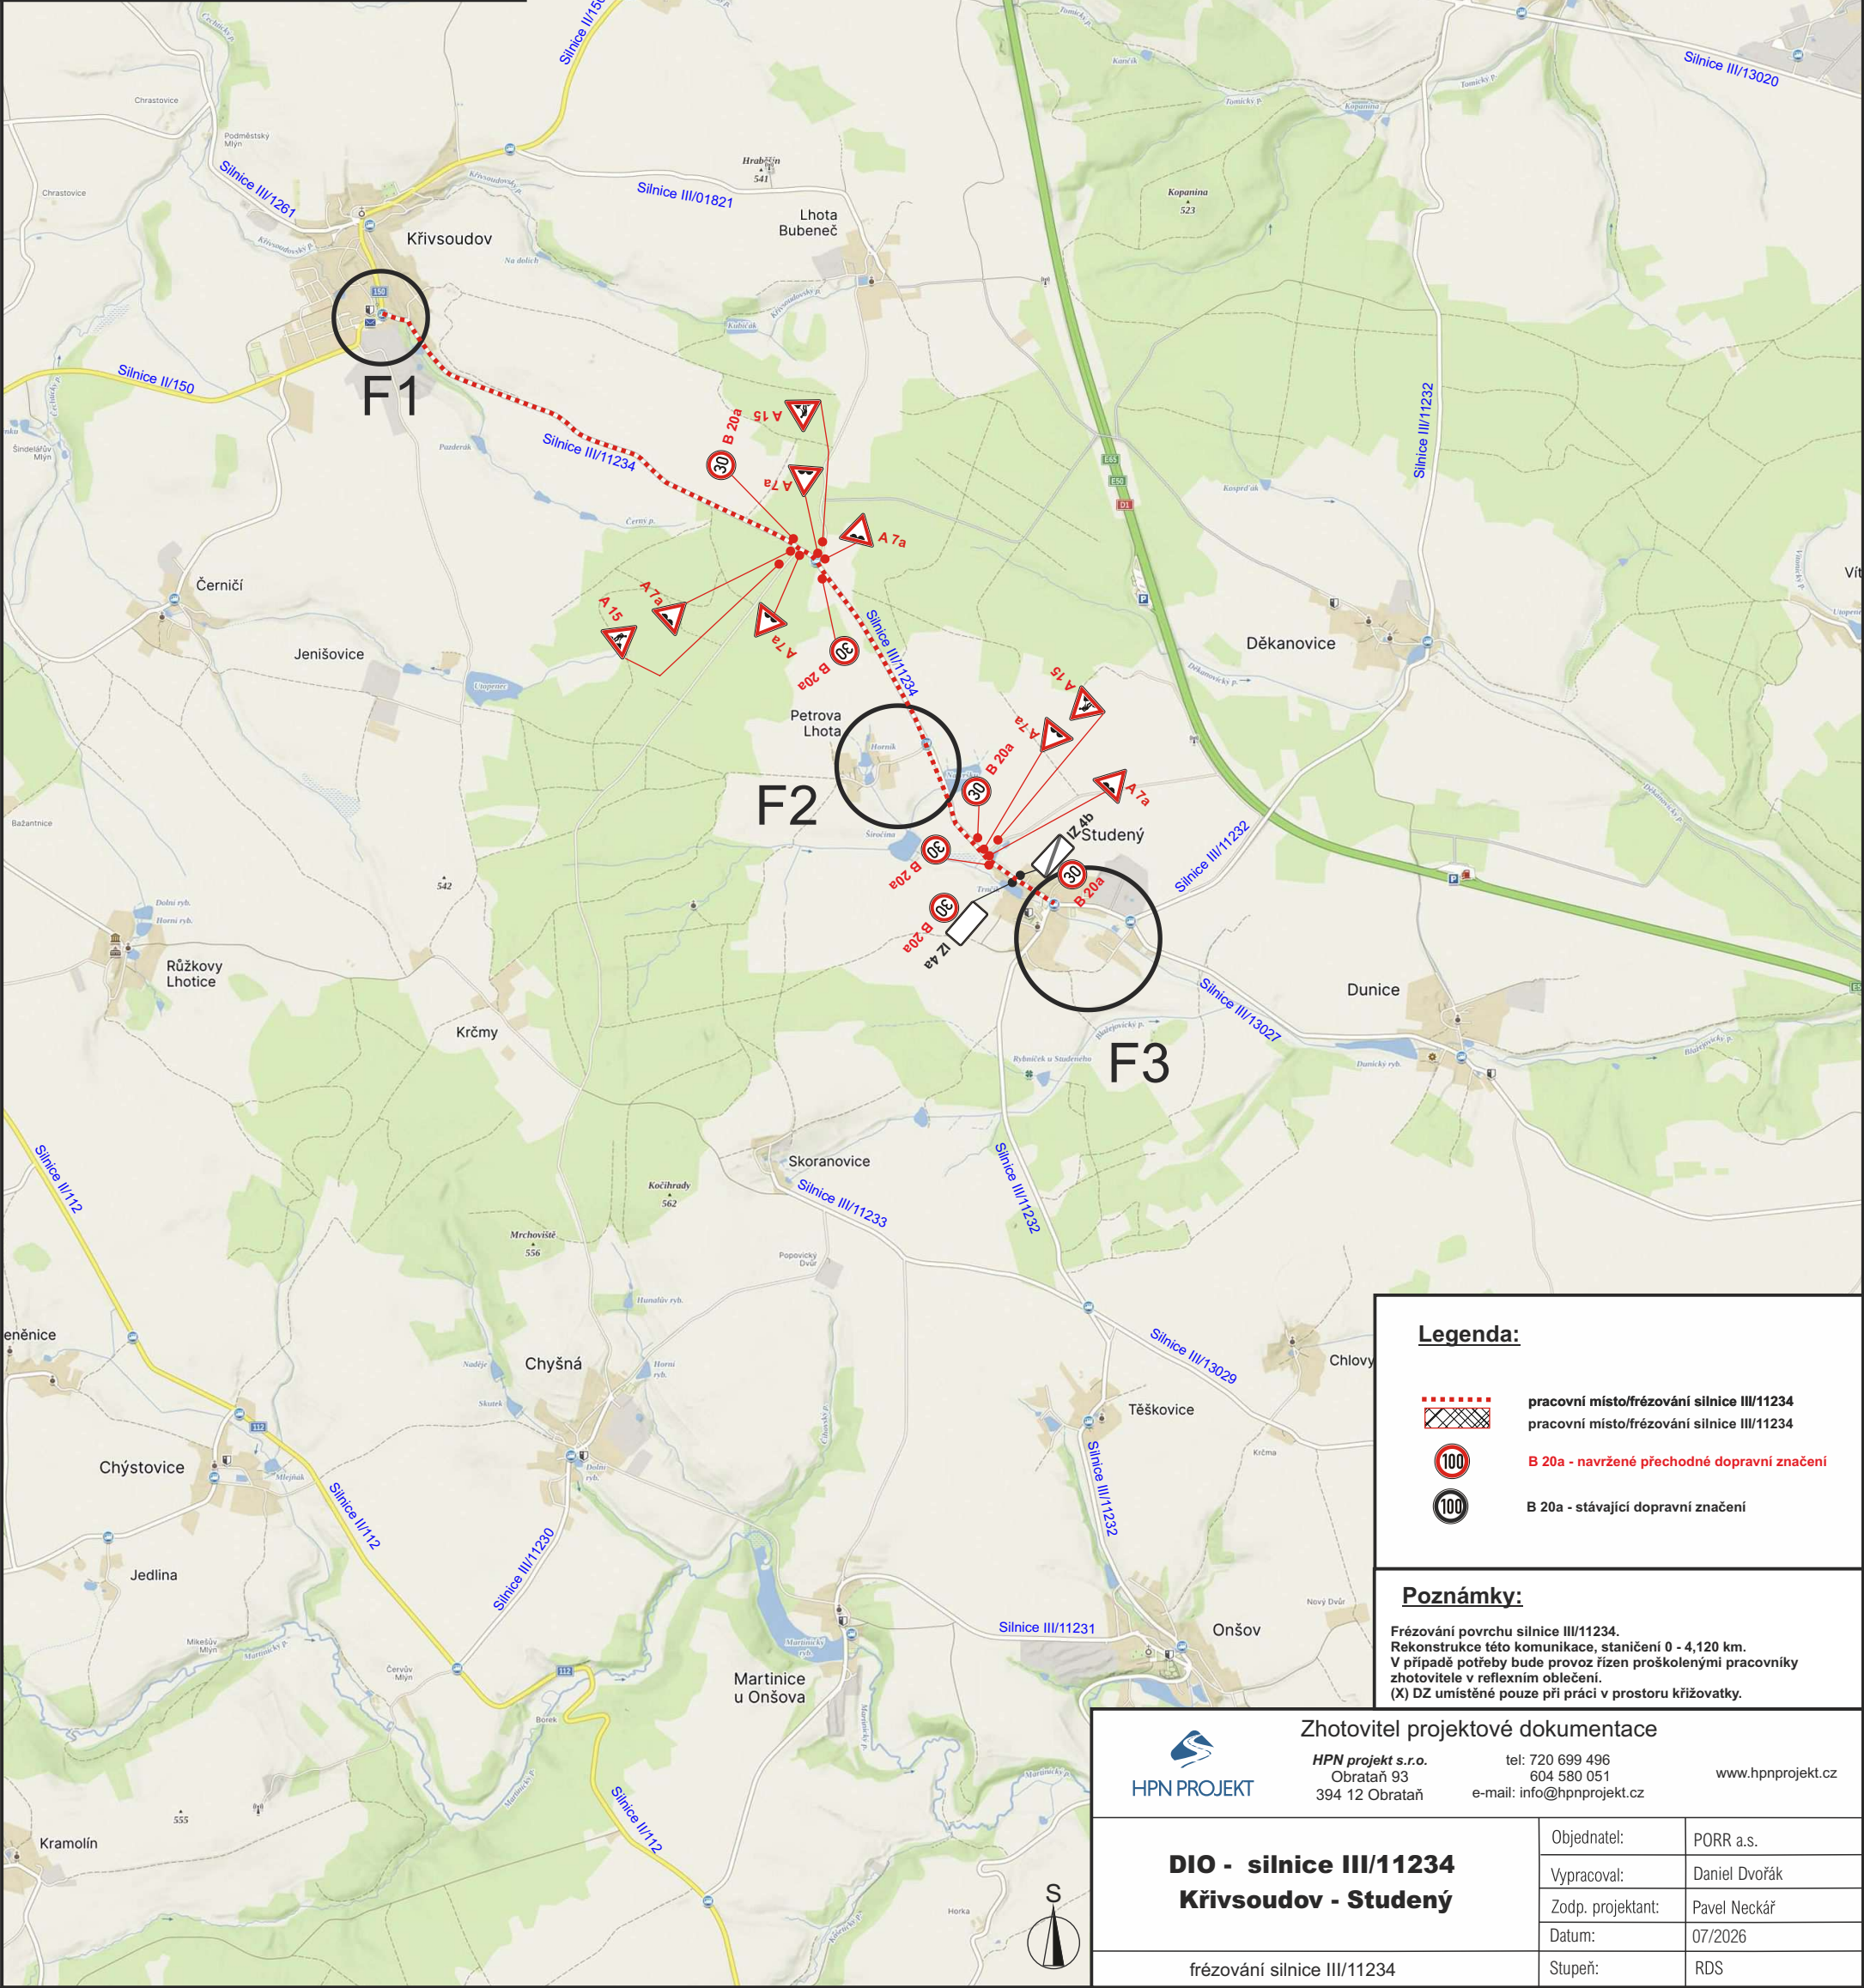


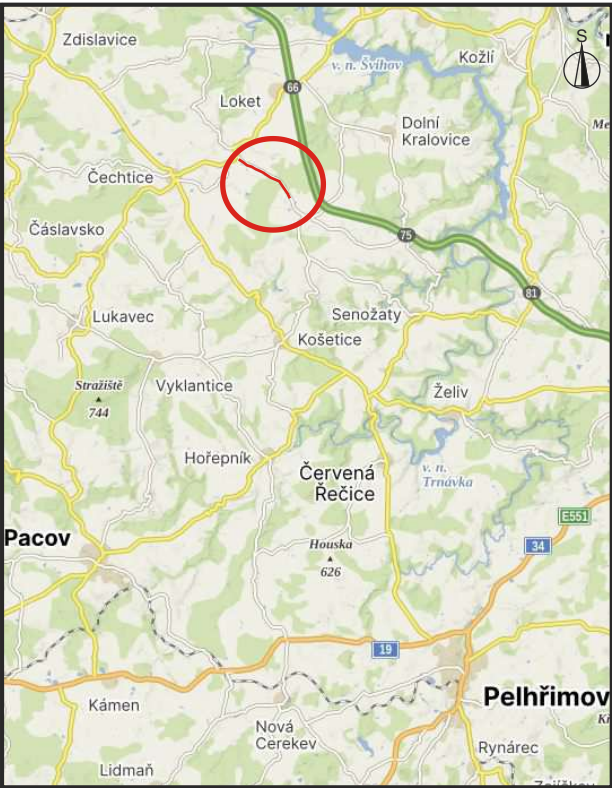

Legenda:

- pracovní místo/frézování silnice III/11234
- pracovní místo/frézování silnice III/11234
- B 20a - navržené přechodné dopravní značení
- B 20a - stávající dopravní značení

Poznámky:

Frézování povrchu silnice III/11234.
Rekonstrukce této komunikace, staničení 0 - 4,120 km.
V případě potřeby bude provoz řízen proškolenými pracovníky
zhotovitele v reflexním oblečení.
(X) DZ umístěné pouze při práci v prostoru křižovatky.

Zhotovitel projektové dokumentace



HPN projekt s.r.o.
Obrataň 93
394 12 Obrataň

tel: 720 699 496
604 580 051
e-mail: info@hpnprojekt.cz


www.hpnprojekt.cz

**DIO - silnice III/11234
Křivsoudov - Studený**


frézování silnice III/11234


Objednatel:	PORR a.s.
Vypracoval:	Daniel Dvořák
Zodp. projektant:	Pavel Neckář
Datum:	07/2026
Stupeň:	RDS

F1

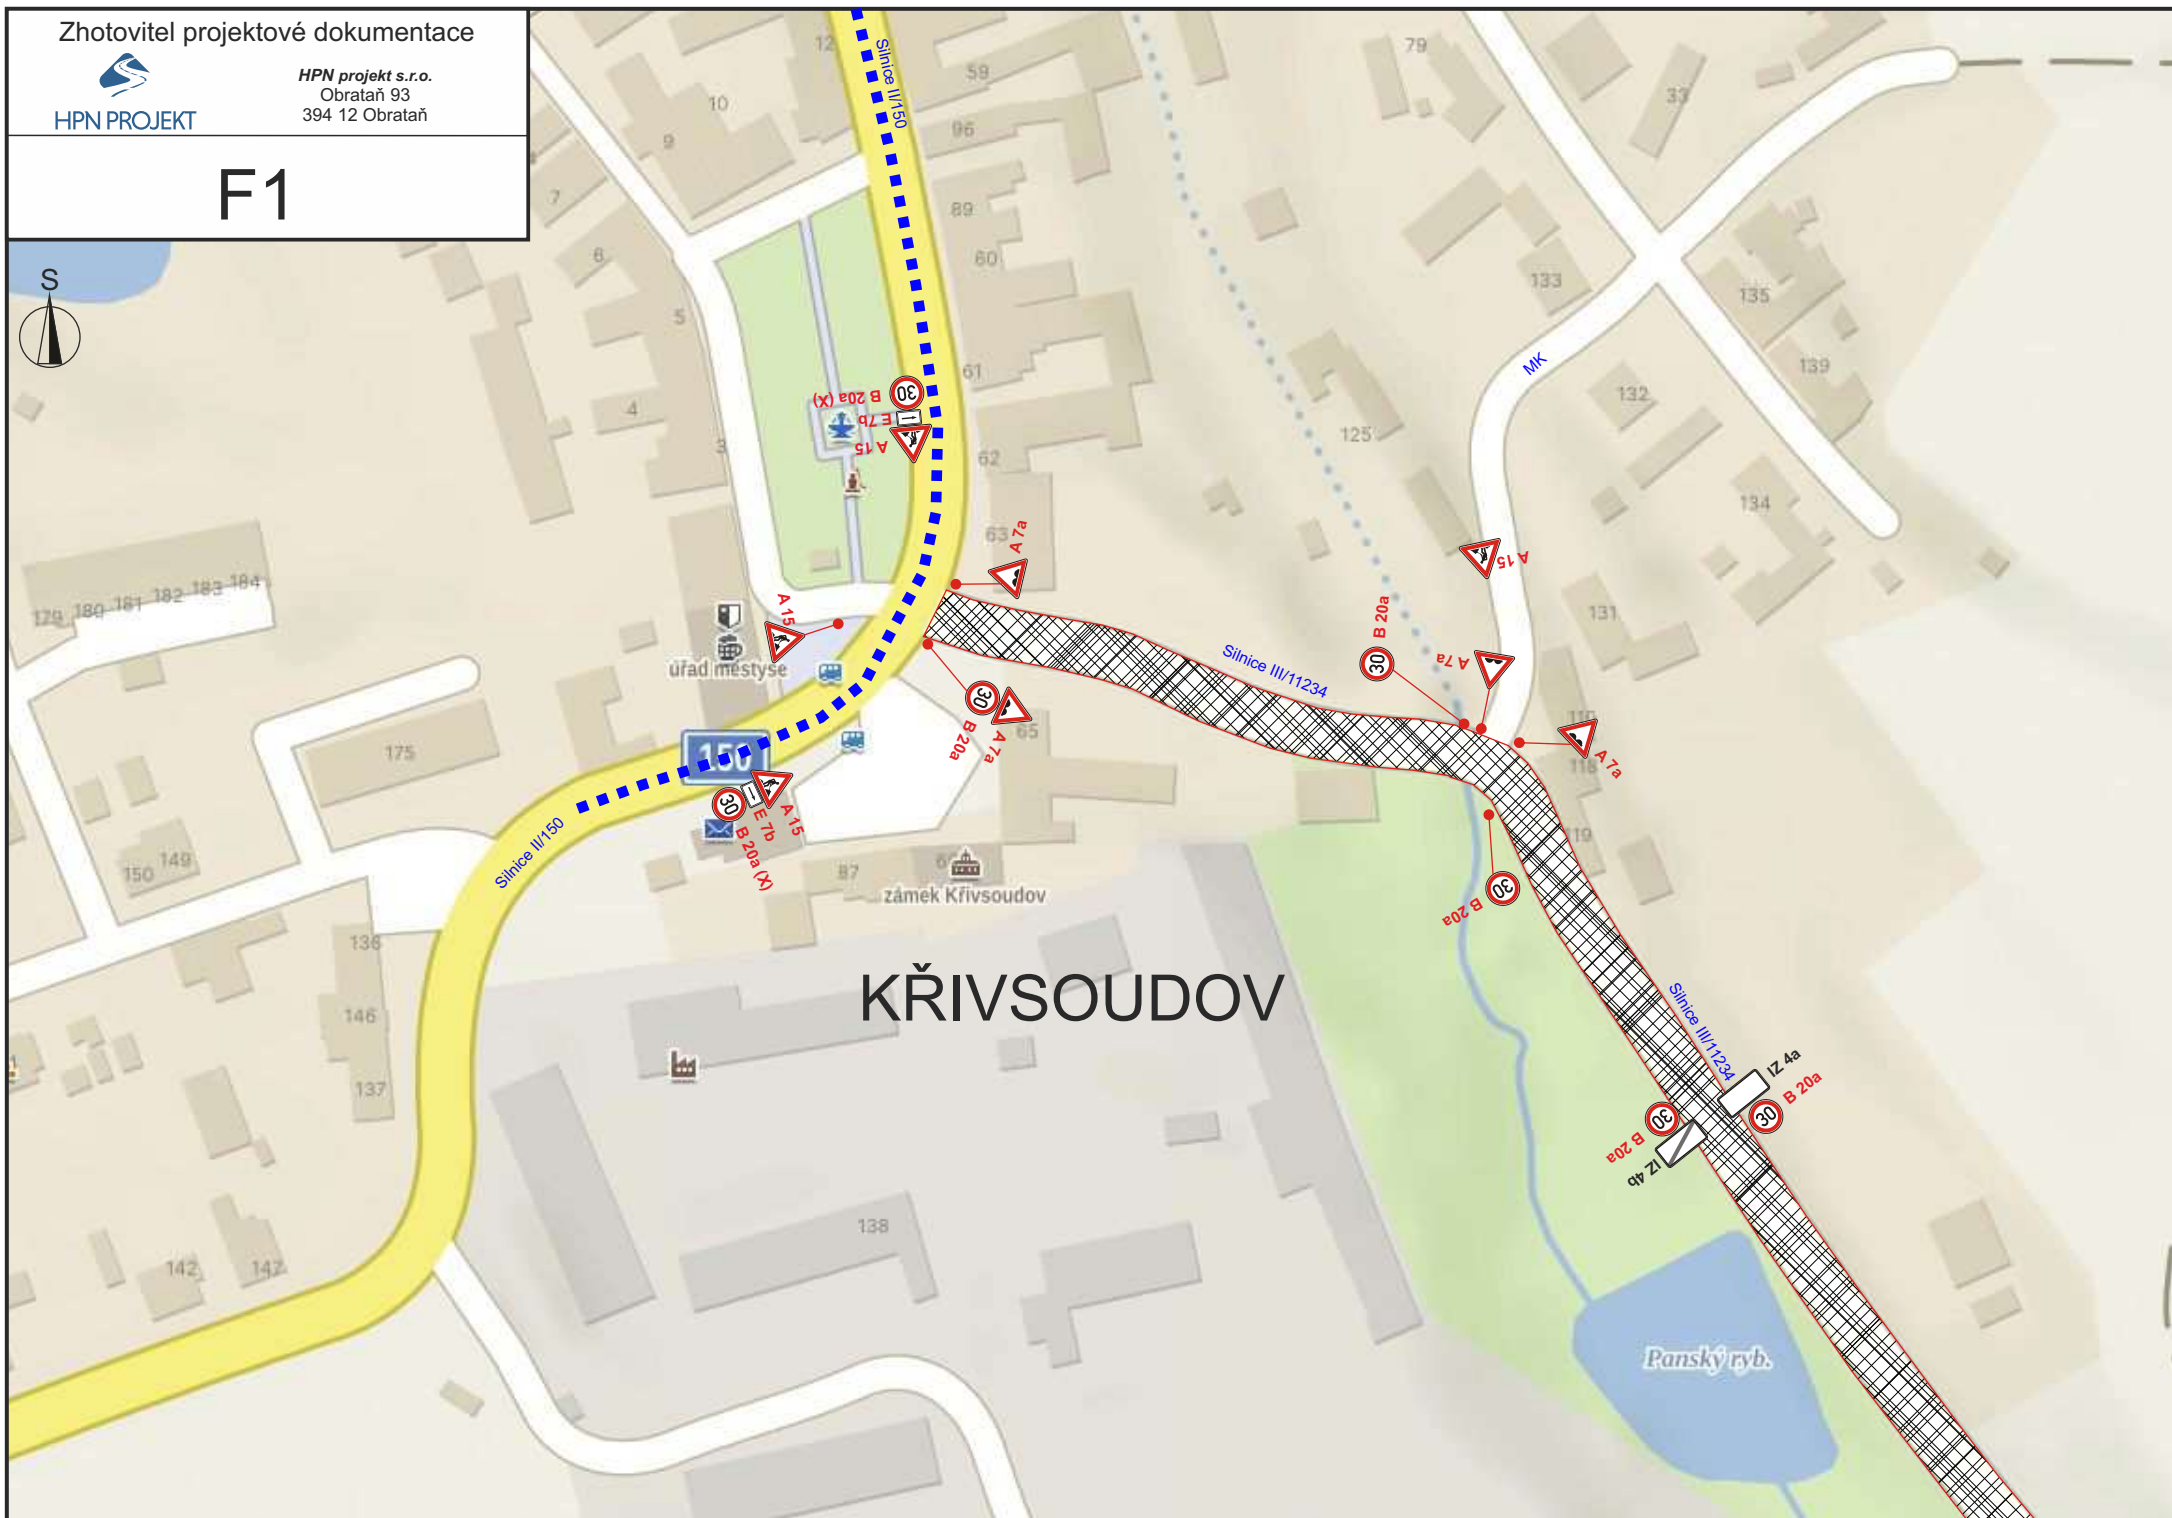

F2

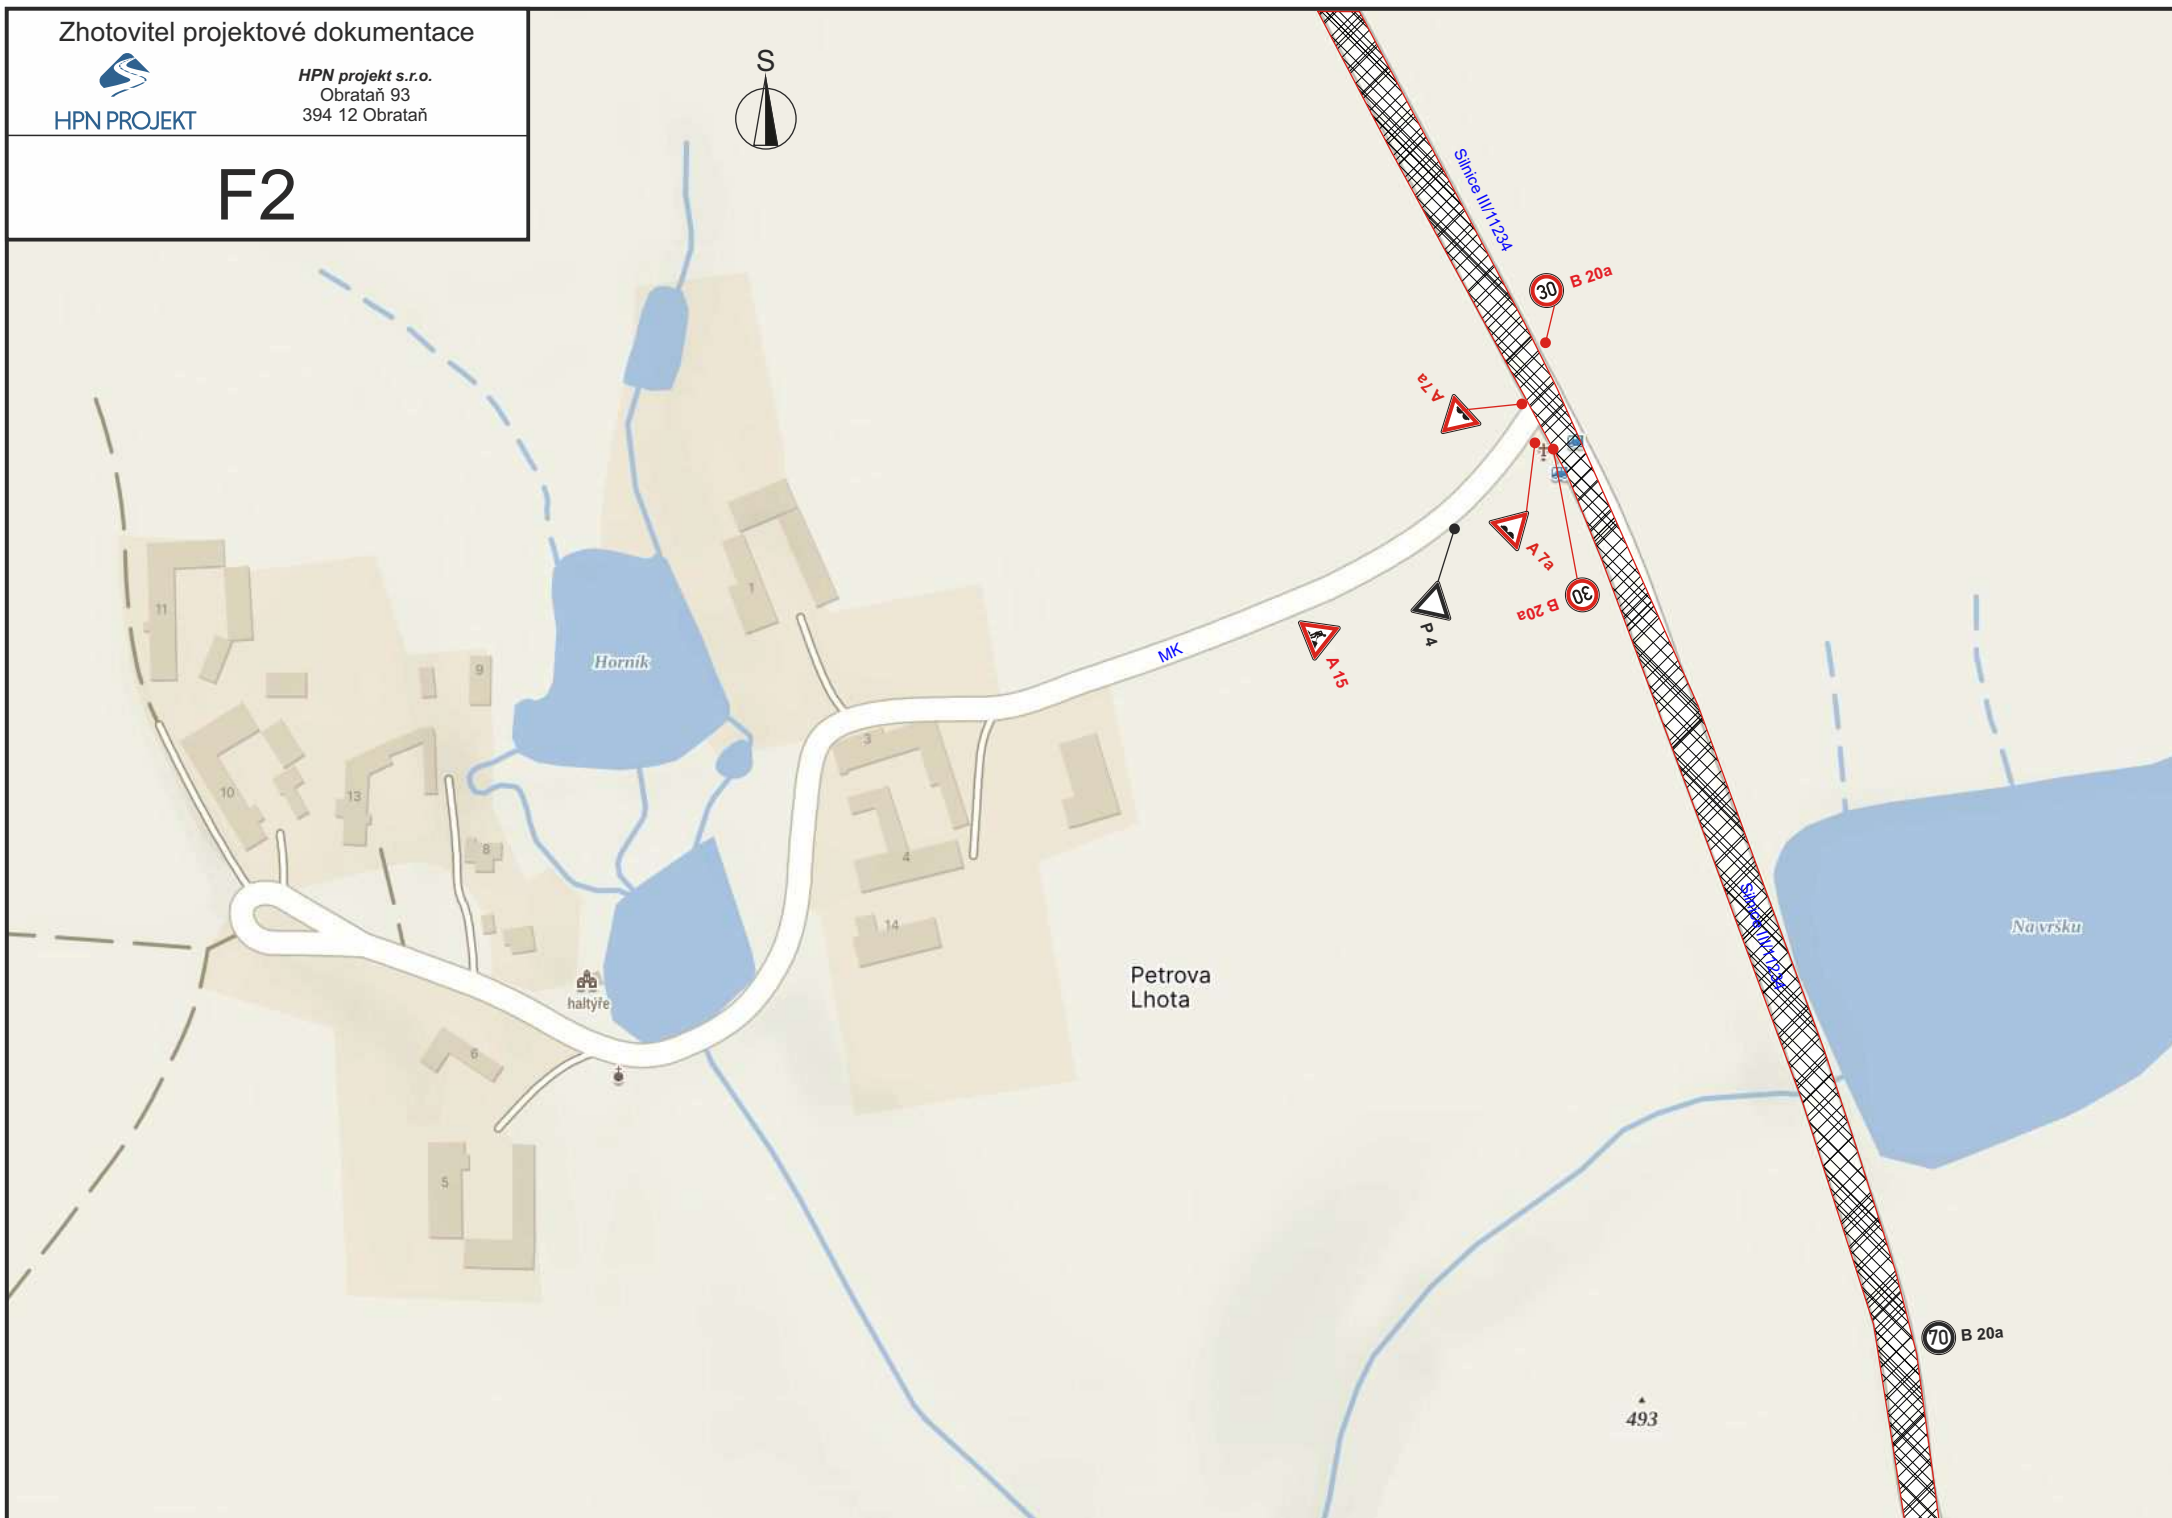

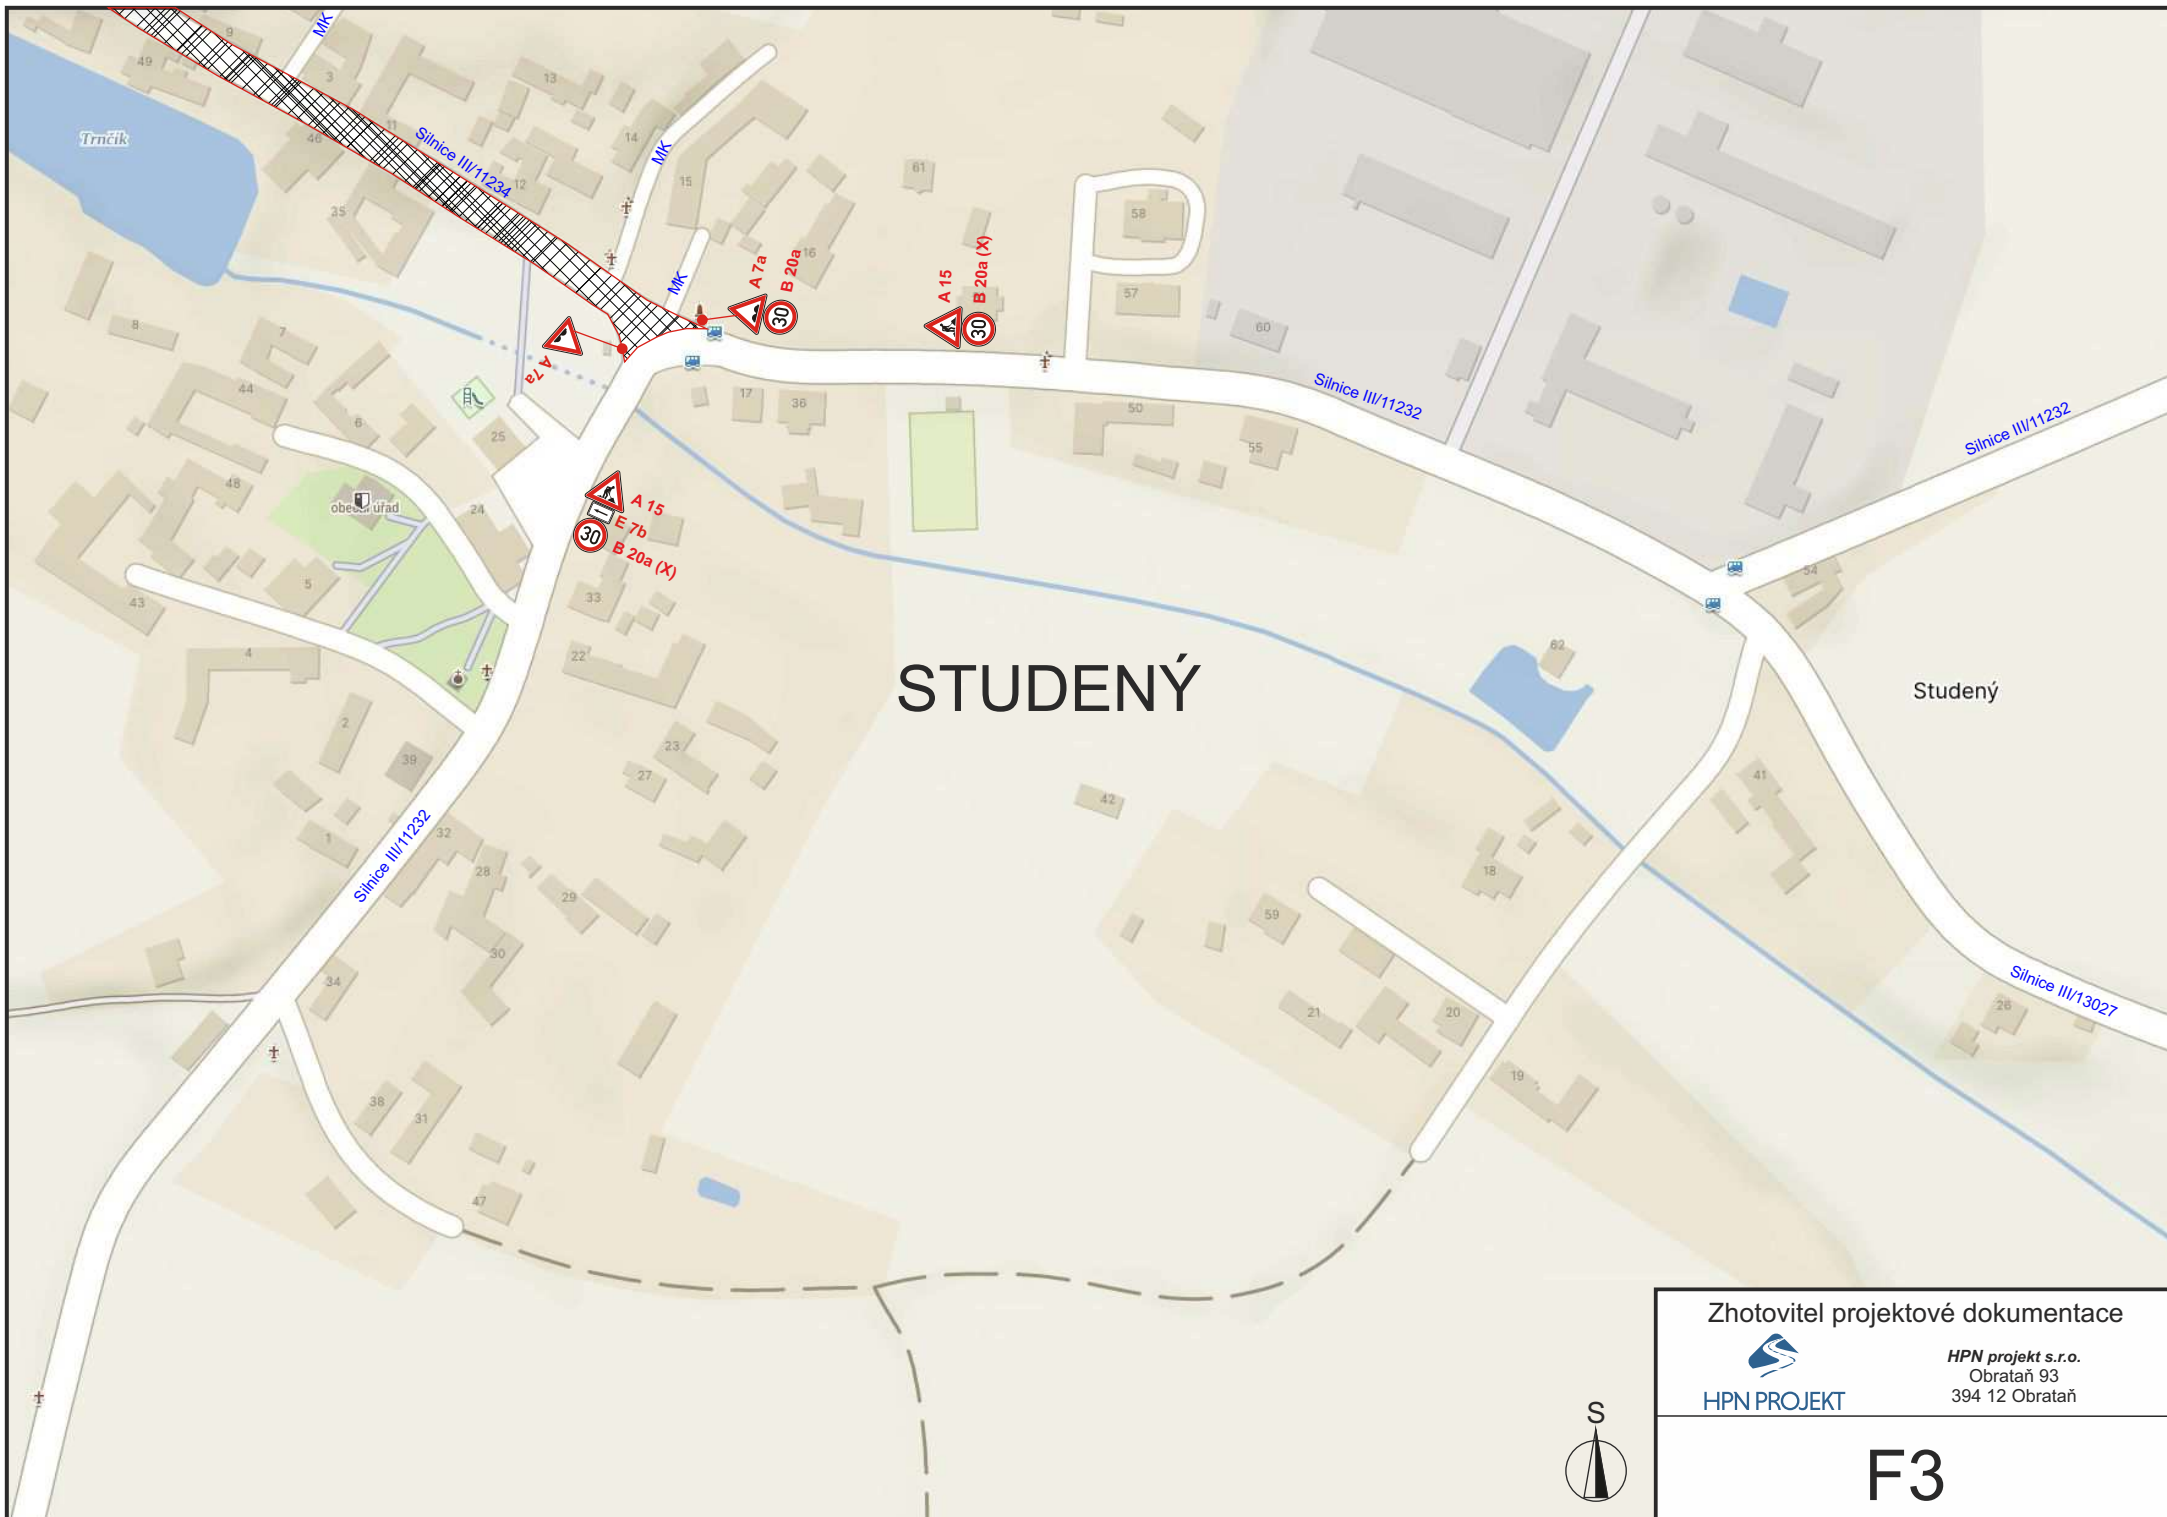

Zhotovitel projektové dokumentace



HPN projekt s.r.o.
Obrataň 93
394 12 Obrataň

F3