



Název akce: Rekonstrukce havarijního stavu vodovodu ul. Blanická a ul. Pražská - Louňovice pod Blaníkem			
Název výkresu: DIO Louňovice p. Blaníkem - posuvné pracovní místo			
Vypracoval:	Quo s.r.o.	Datum:	7/2026
		List č.:	4x A4

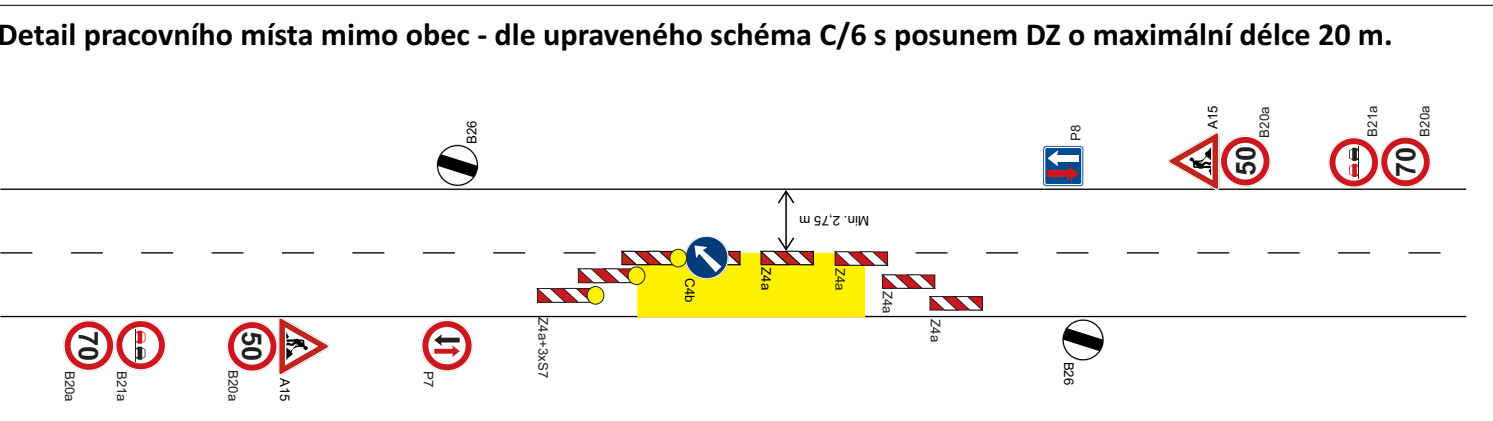

DZ B1 + Z2 se bude posouvat,
dle potřeb stavby ve třech úsecích.

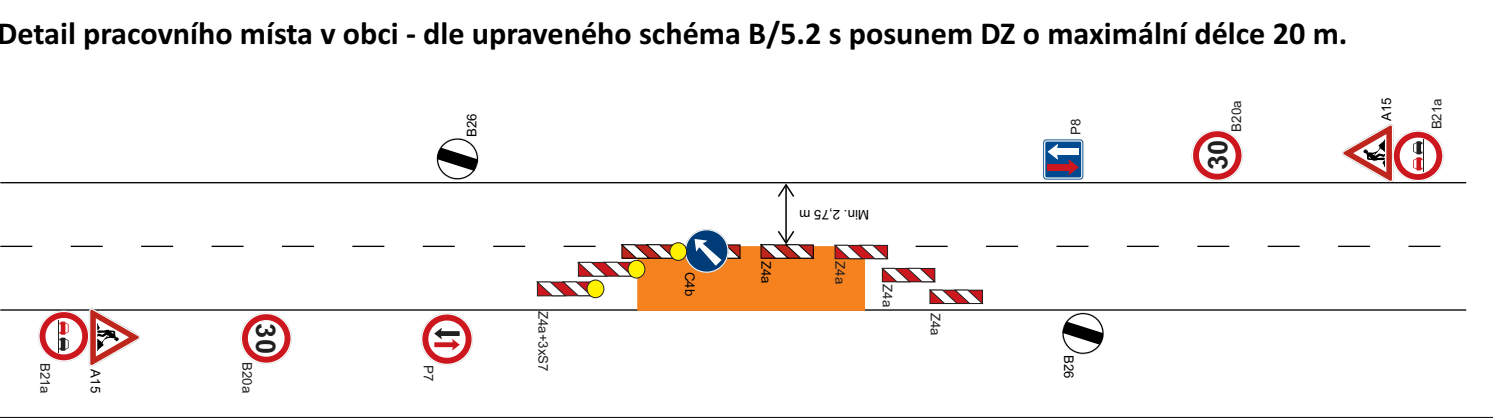