


|                                                                         |                        |                |
|-------------------------------------------------------------------------|------------------------|----------------|
| Název akce:<br><br>Umístění tubosider do mostu ev.č.112-032 u Borovnice | Vypracoval: Quo s.r.o. |                |
|                                                                         | Datum: 7/2026          |                |
| Název výkresu: SITUACE                                                  | List č.: 1             | Formát: 1 x A3 |

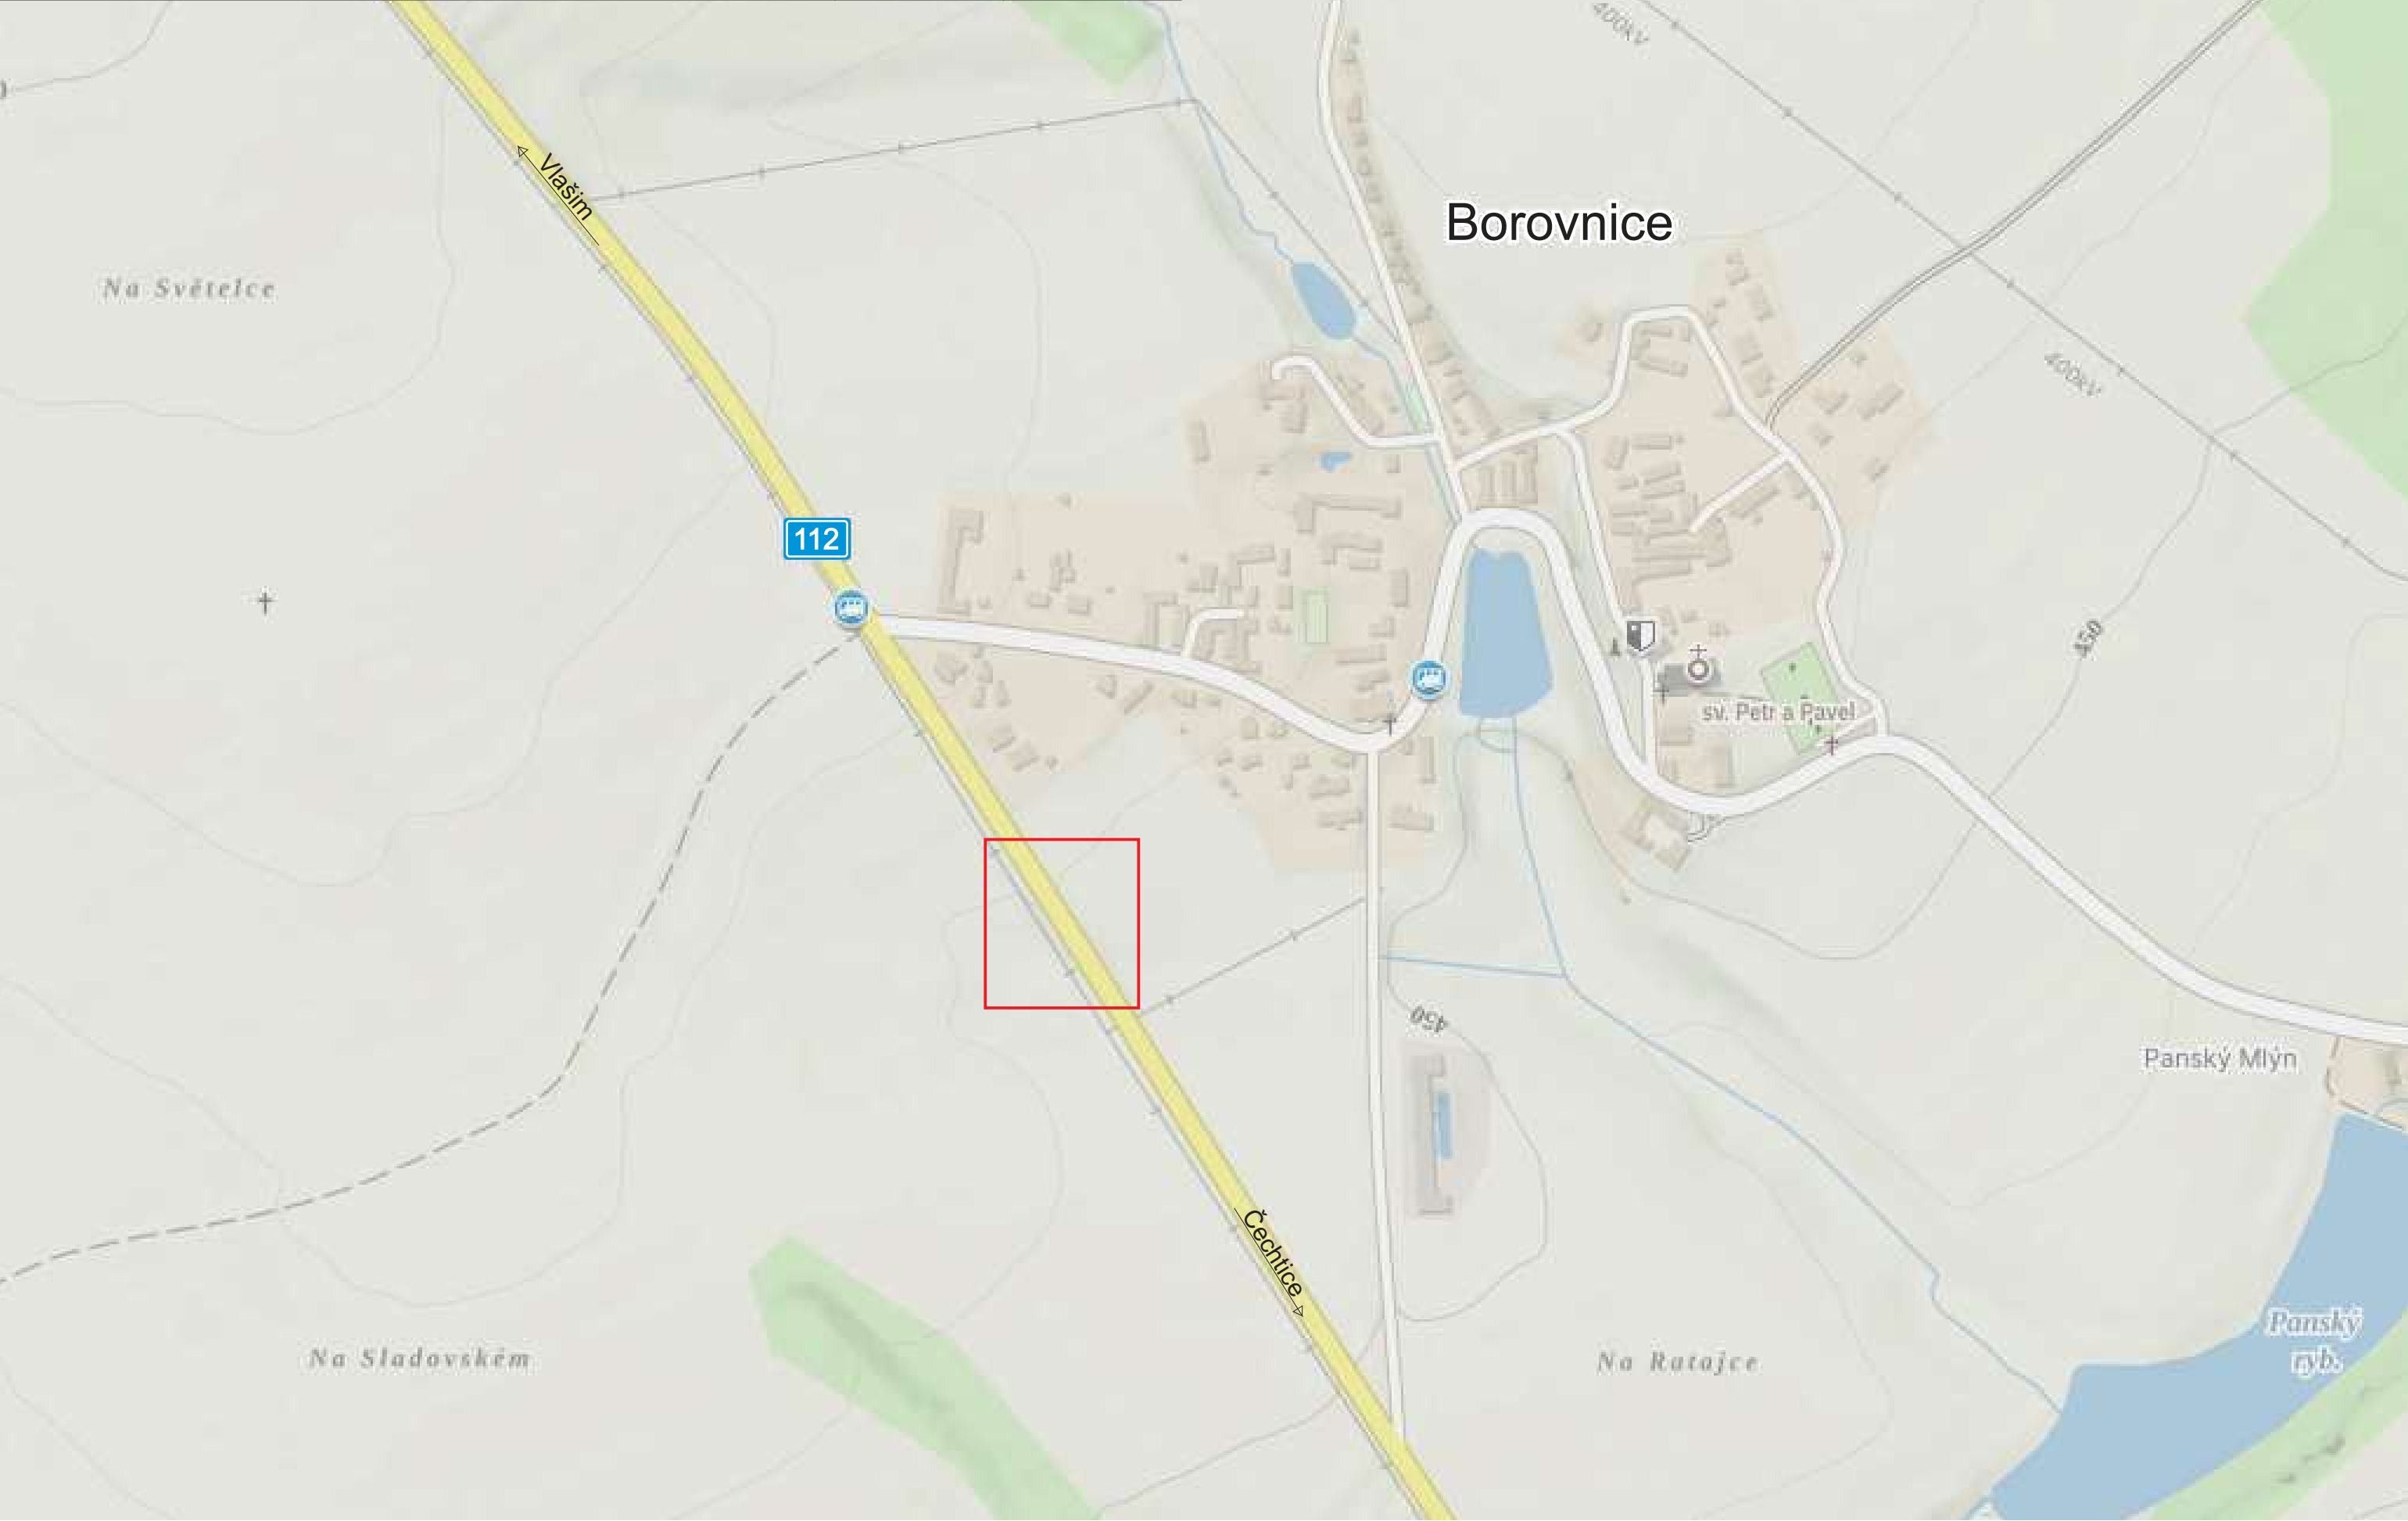

|                                                                                  |                        |                |
|----------------------------------------------------------------------------------|------------------------|----------------|
| Název akce:<br><br>Umístění tubosider do mostu ev.č.112-032 u Borovnice          | Vypracoval: Quo s.r.o. |                |
|                                                                                  | Datum: 7/2026          |                |
| Název výkresu: DIO II/112 Borovnice - částečná uzavírka, detail pracovního místa | List č.: 2             | Formát: 1 x A3 |

