


Rozsah výřezů tisku:

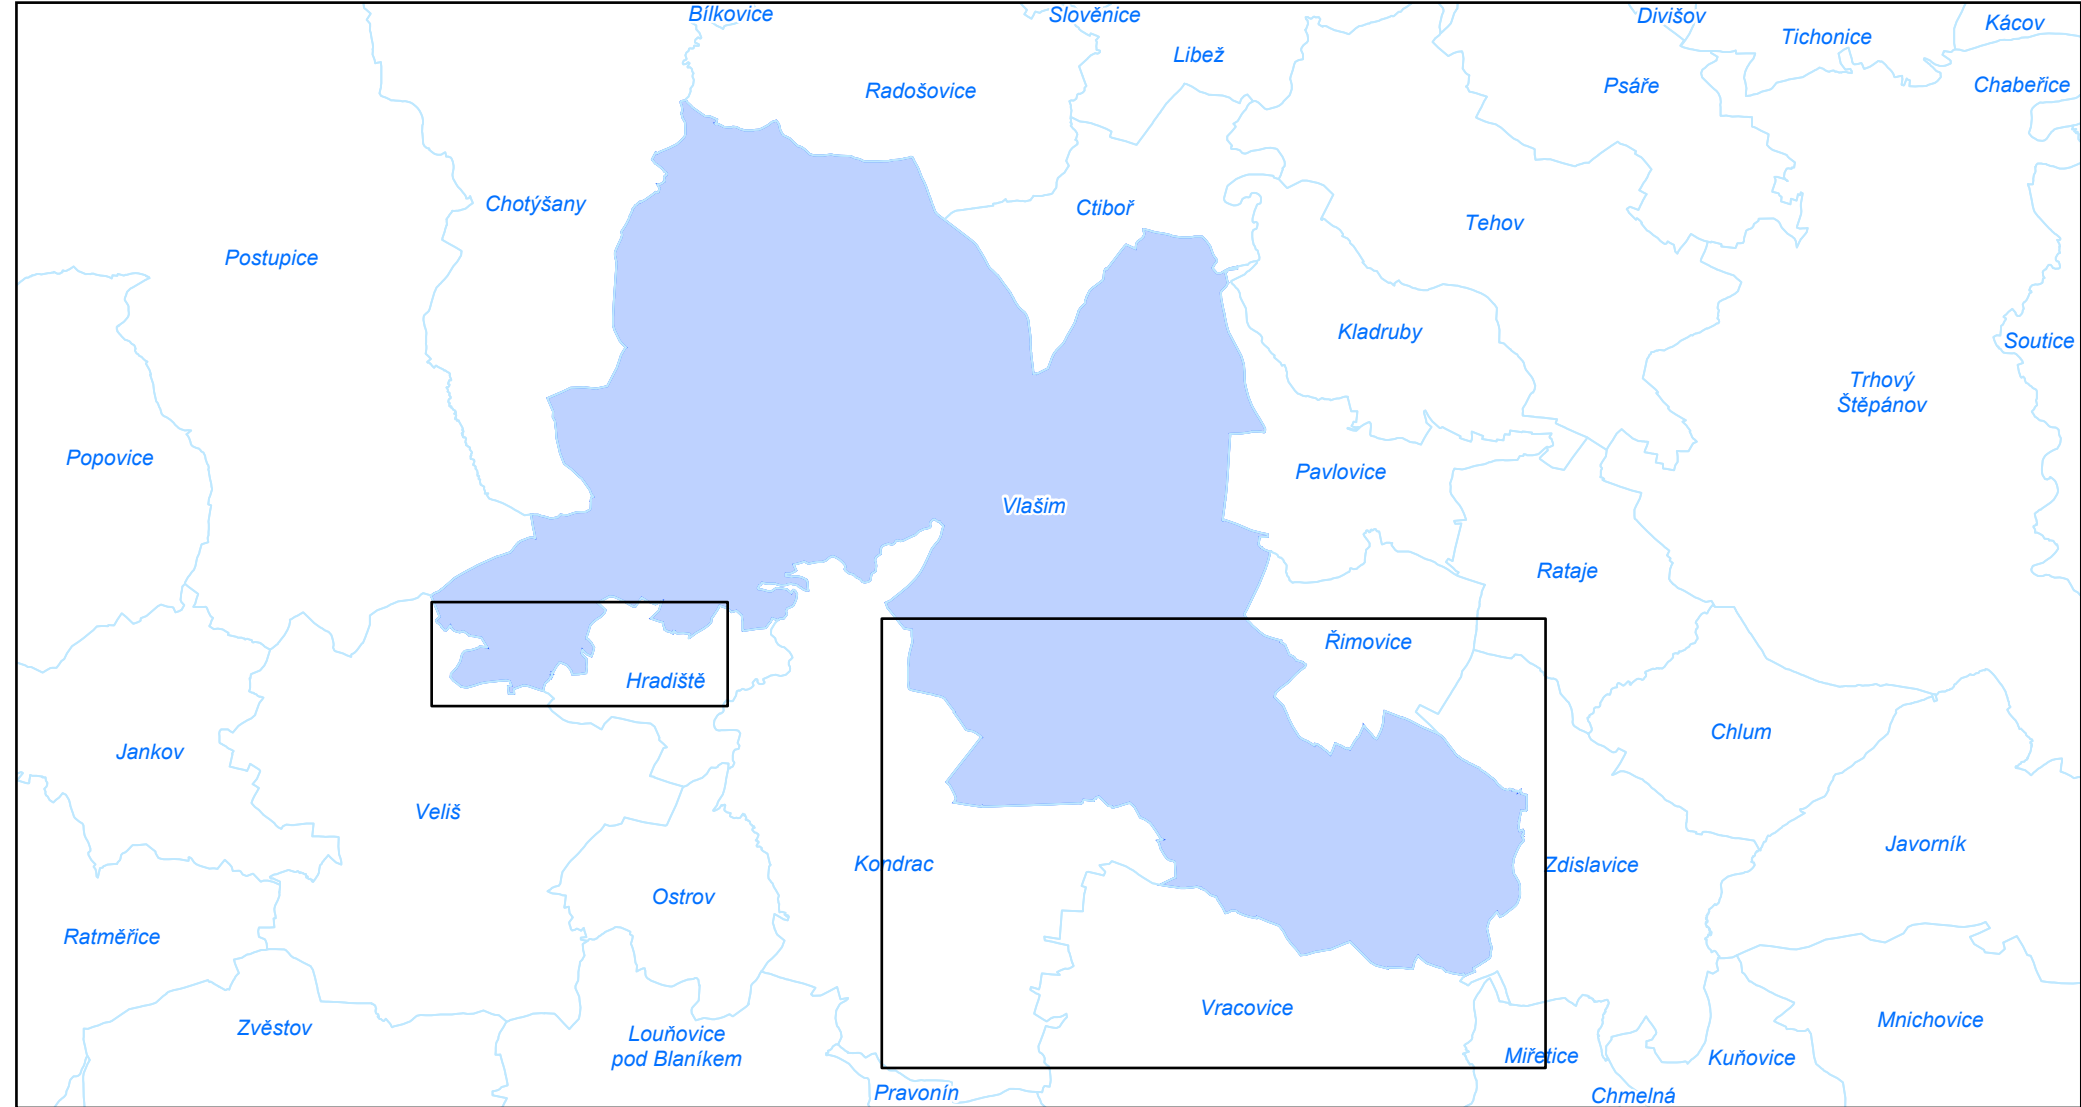

ÚZEMNÍ PLÁN VLAŠIM - ZMĚNA č. 10

Výkres základního členění území, červenec 2026 - návrh pro SJ a VJP

TISK jižní část
M 1:5000

Výkres č.

1

Zpracovatel:

Projektant:
Ing. arch. Tomáš Russe
ČKA 03228
Návrh ÚSES:
Ing. Milena Morávková
ČKA 02305

Paré:

s

Označení správního orgánu, který územní plán vydal: **Zastupitelstvo Města Vlašim**

Jméno a příjmení, funkce, podpis oprávněné úřední osoby pořizovatele: **Ing. Jitka Hořková, vedoucí odboru výstavby a ÚP, MÚ Vlašim**

Otisk úředního razítka:

Nabytí účinnosti změny č. 10 územního plánu:

Legenda

Plachty podmínek - plánovací územní plán

Vymezení části územního plánu a příslušného územního plánu

Plachty změn - přídava nebo úprava ZÚ

K - plocha změny v krajinném

T - technická infrastruktura

Z - zastavěná plocha

Plachty změn - odebírání ZÚ

Zastavěné území - přídava ZÚ

Grafika pozadí

Vnitřní kresba KM

Parcely KN

Katastrovní území

Rozloha území

Koridor vymezovaný na plochách RZÚ - bez změny

T1 - technická infrastruktura

Plachty a koridory územních změn - bez změny

Plachty změn - odebírání ZÚ

Plachty změn - bez změny

Zastavěné území - bez změny