
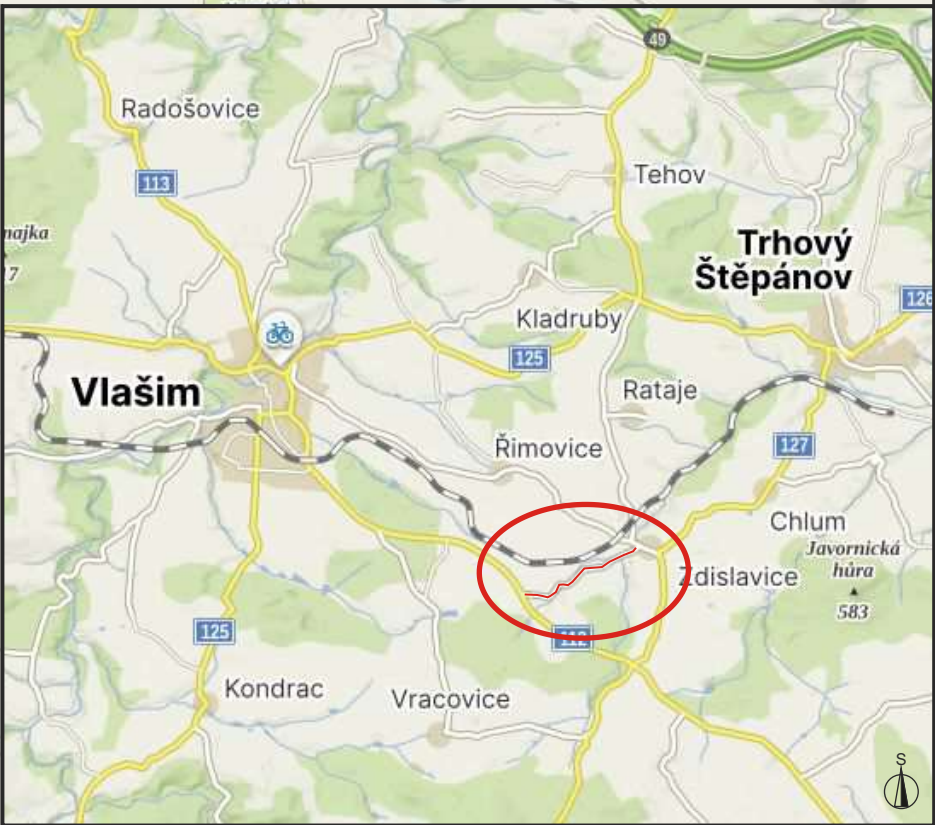
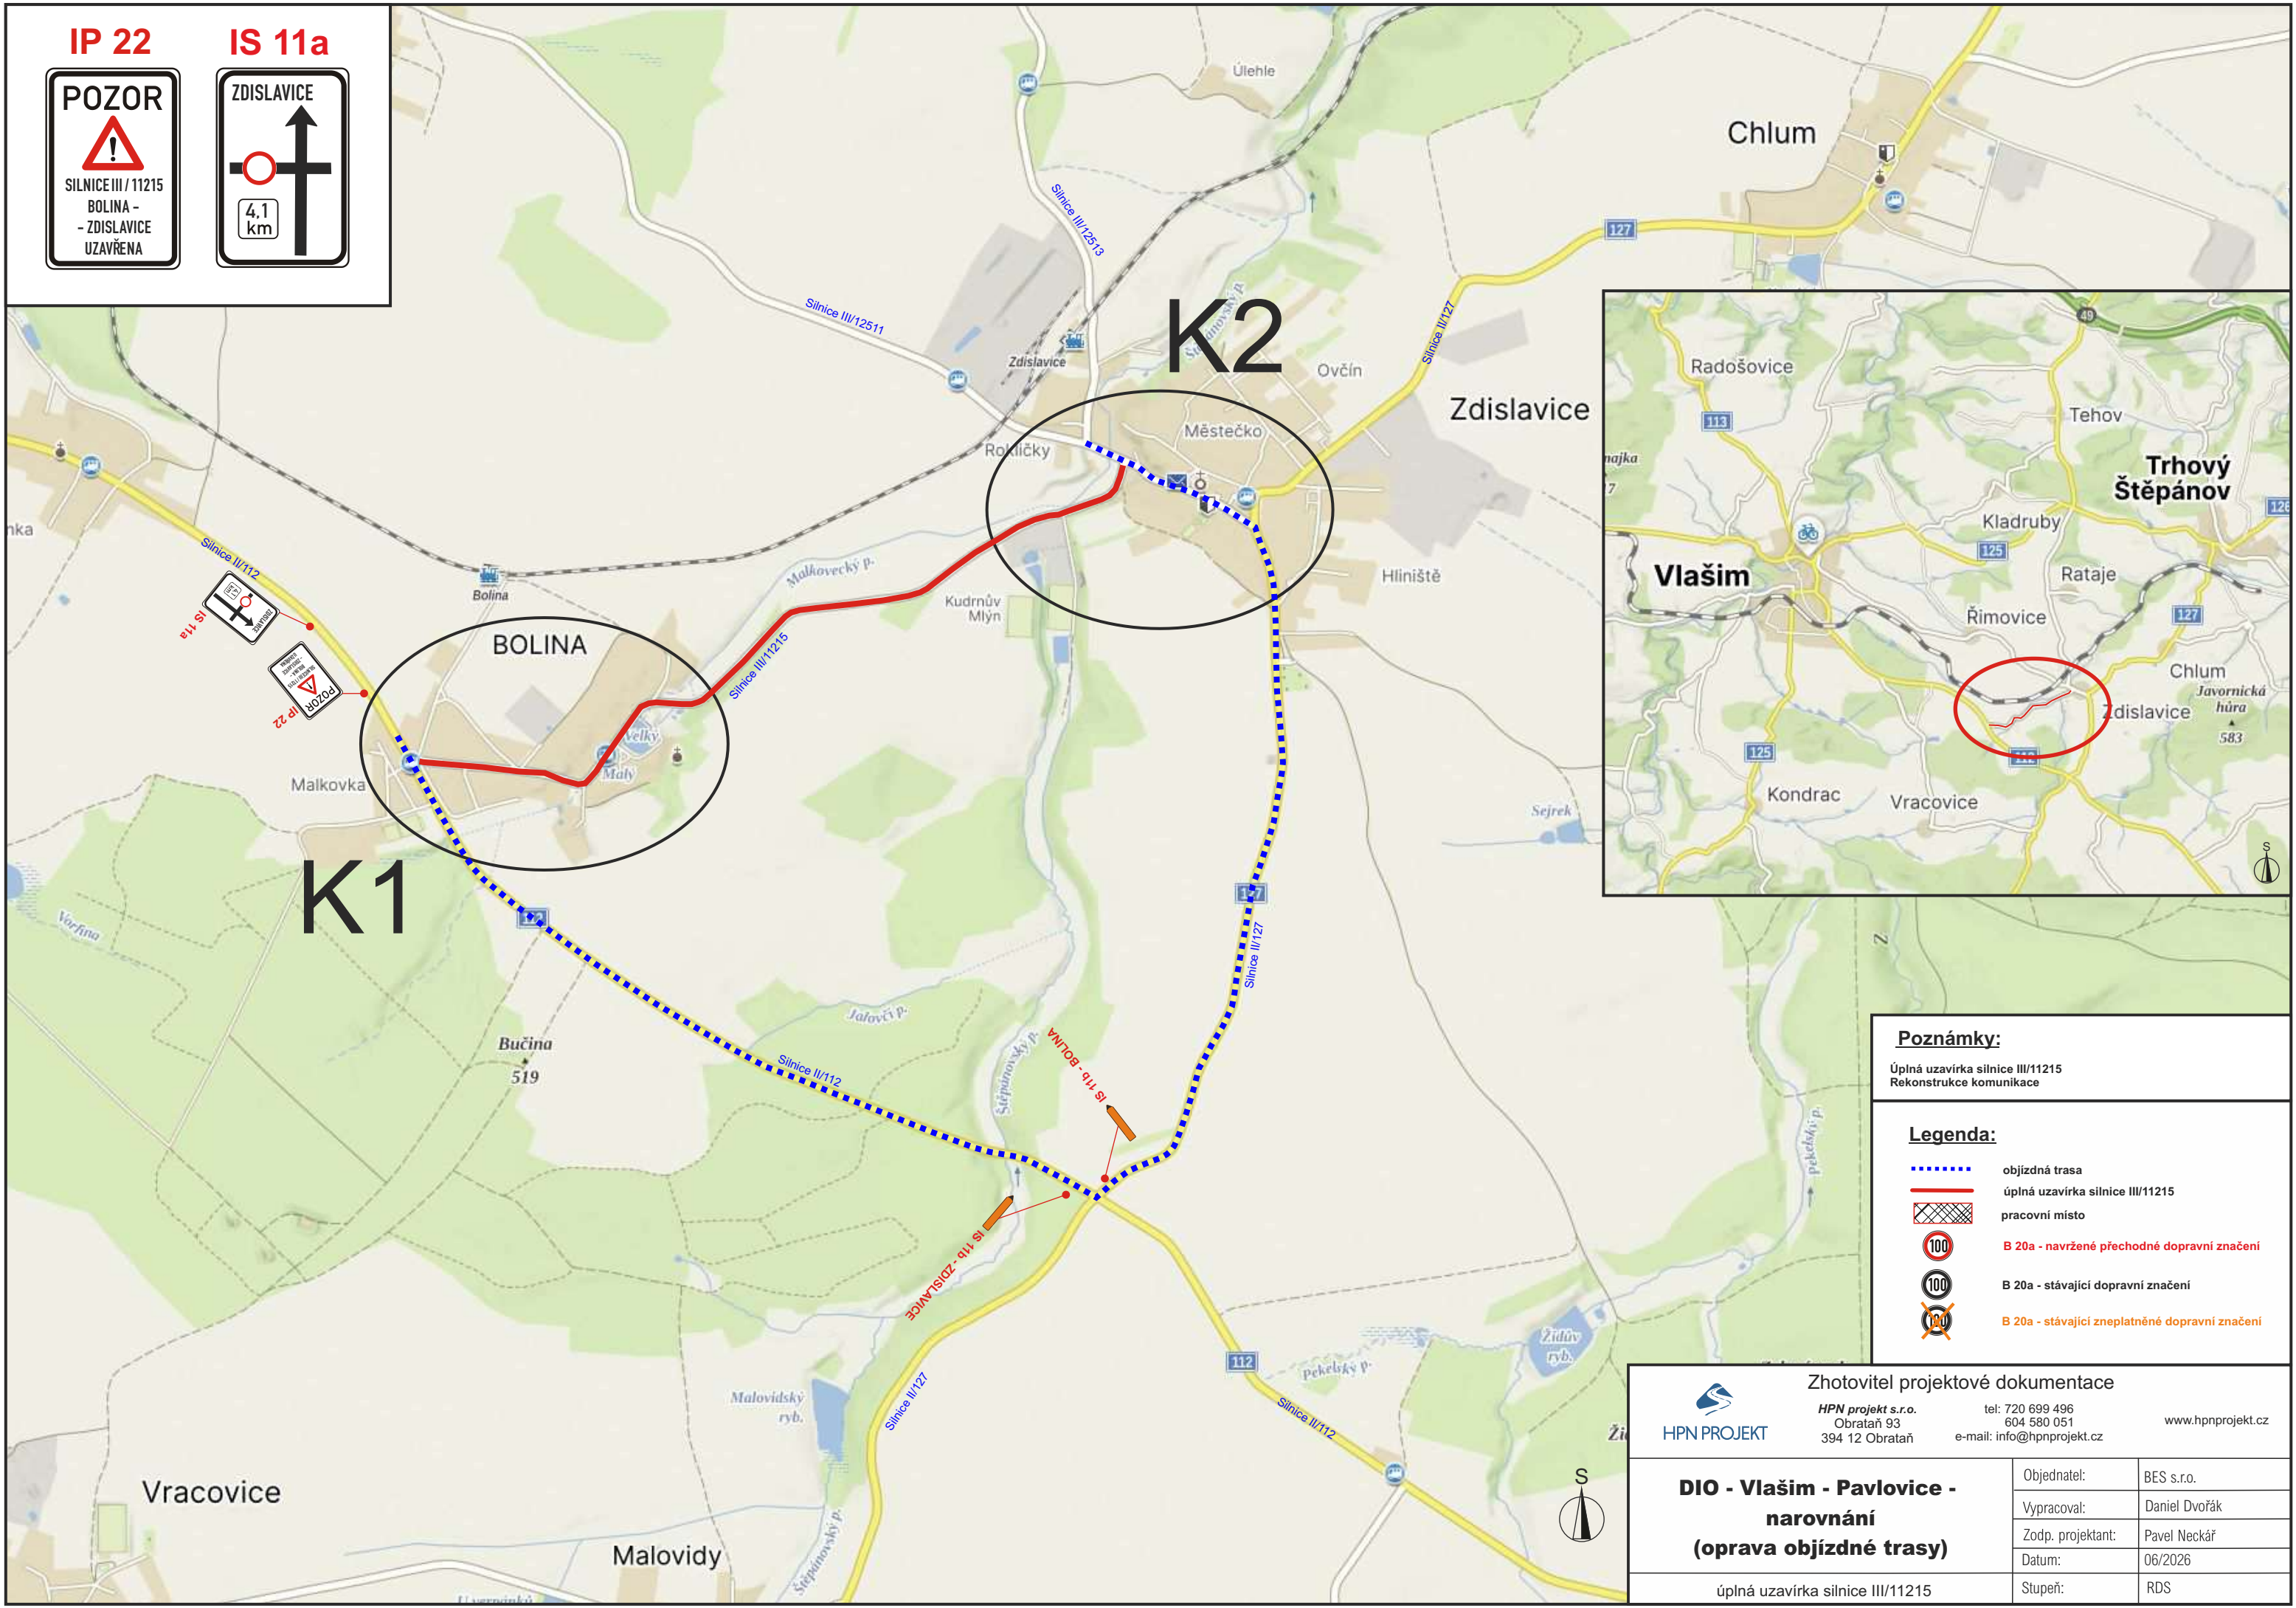


IP 22 IS 11a

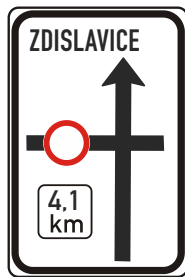

Poznámky:

Úplná uzavírka silnice III/11215  
Rekonstrukce komunikace

Legenda:

- ..... objízdná trasa
- úplná uzavírka silnice III/11215
- ▨ pracovní místo
- 100 B 20a - navržené přechodné dopravní značení
- 100 B 20a - stávající dopravní značení
- 100 B 20a - stávající zneplatněné dopravní značení




Zhotovitel projektové dokumentace

HPN projekt s.r.o. tel: 720 699 496  
Obrataň 93 604 580 051  
394 12 Obrataň e-mail: info@hpnprojekt.cz  
www.hpnprojekt.cz

DIO - Vlašim - Pavlovice -  
narovnání  
(oprava objízdné trasy)

|                   |               |
|-------------------|---------------|
| Objednatel:       | BES s.r.o.    |
| Vypracoval:       | Daniel Dvořák |
| Zodp. projektant: | Pavel Neckář  |
| Datum:            | 06/2026       |
| Stupeň:           | RDS           |

úplná uzavírka silnice III/11215

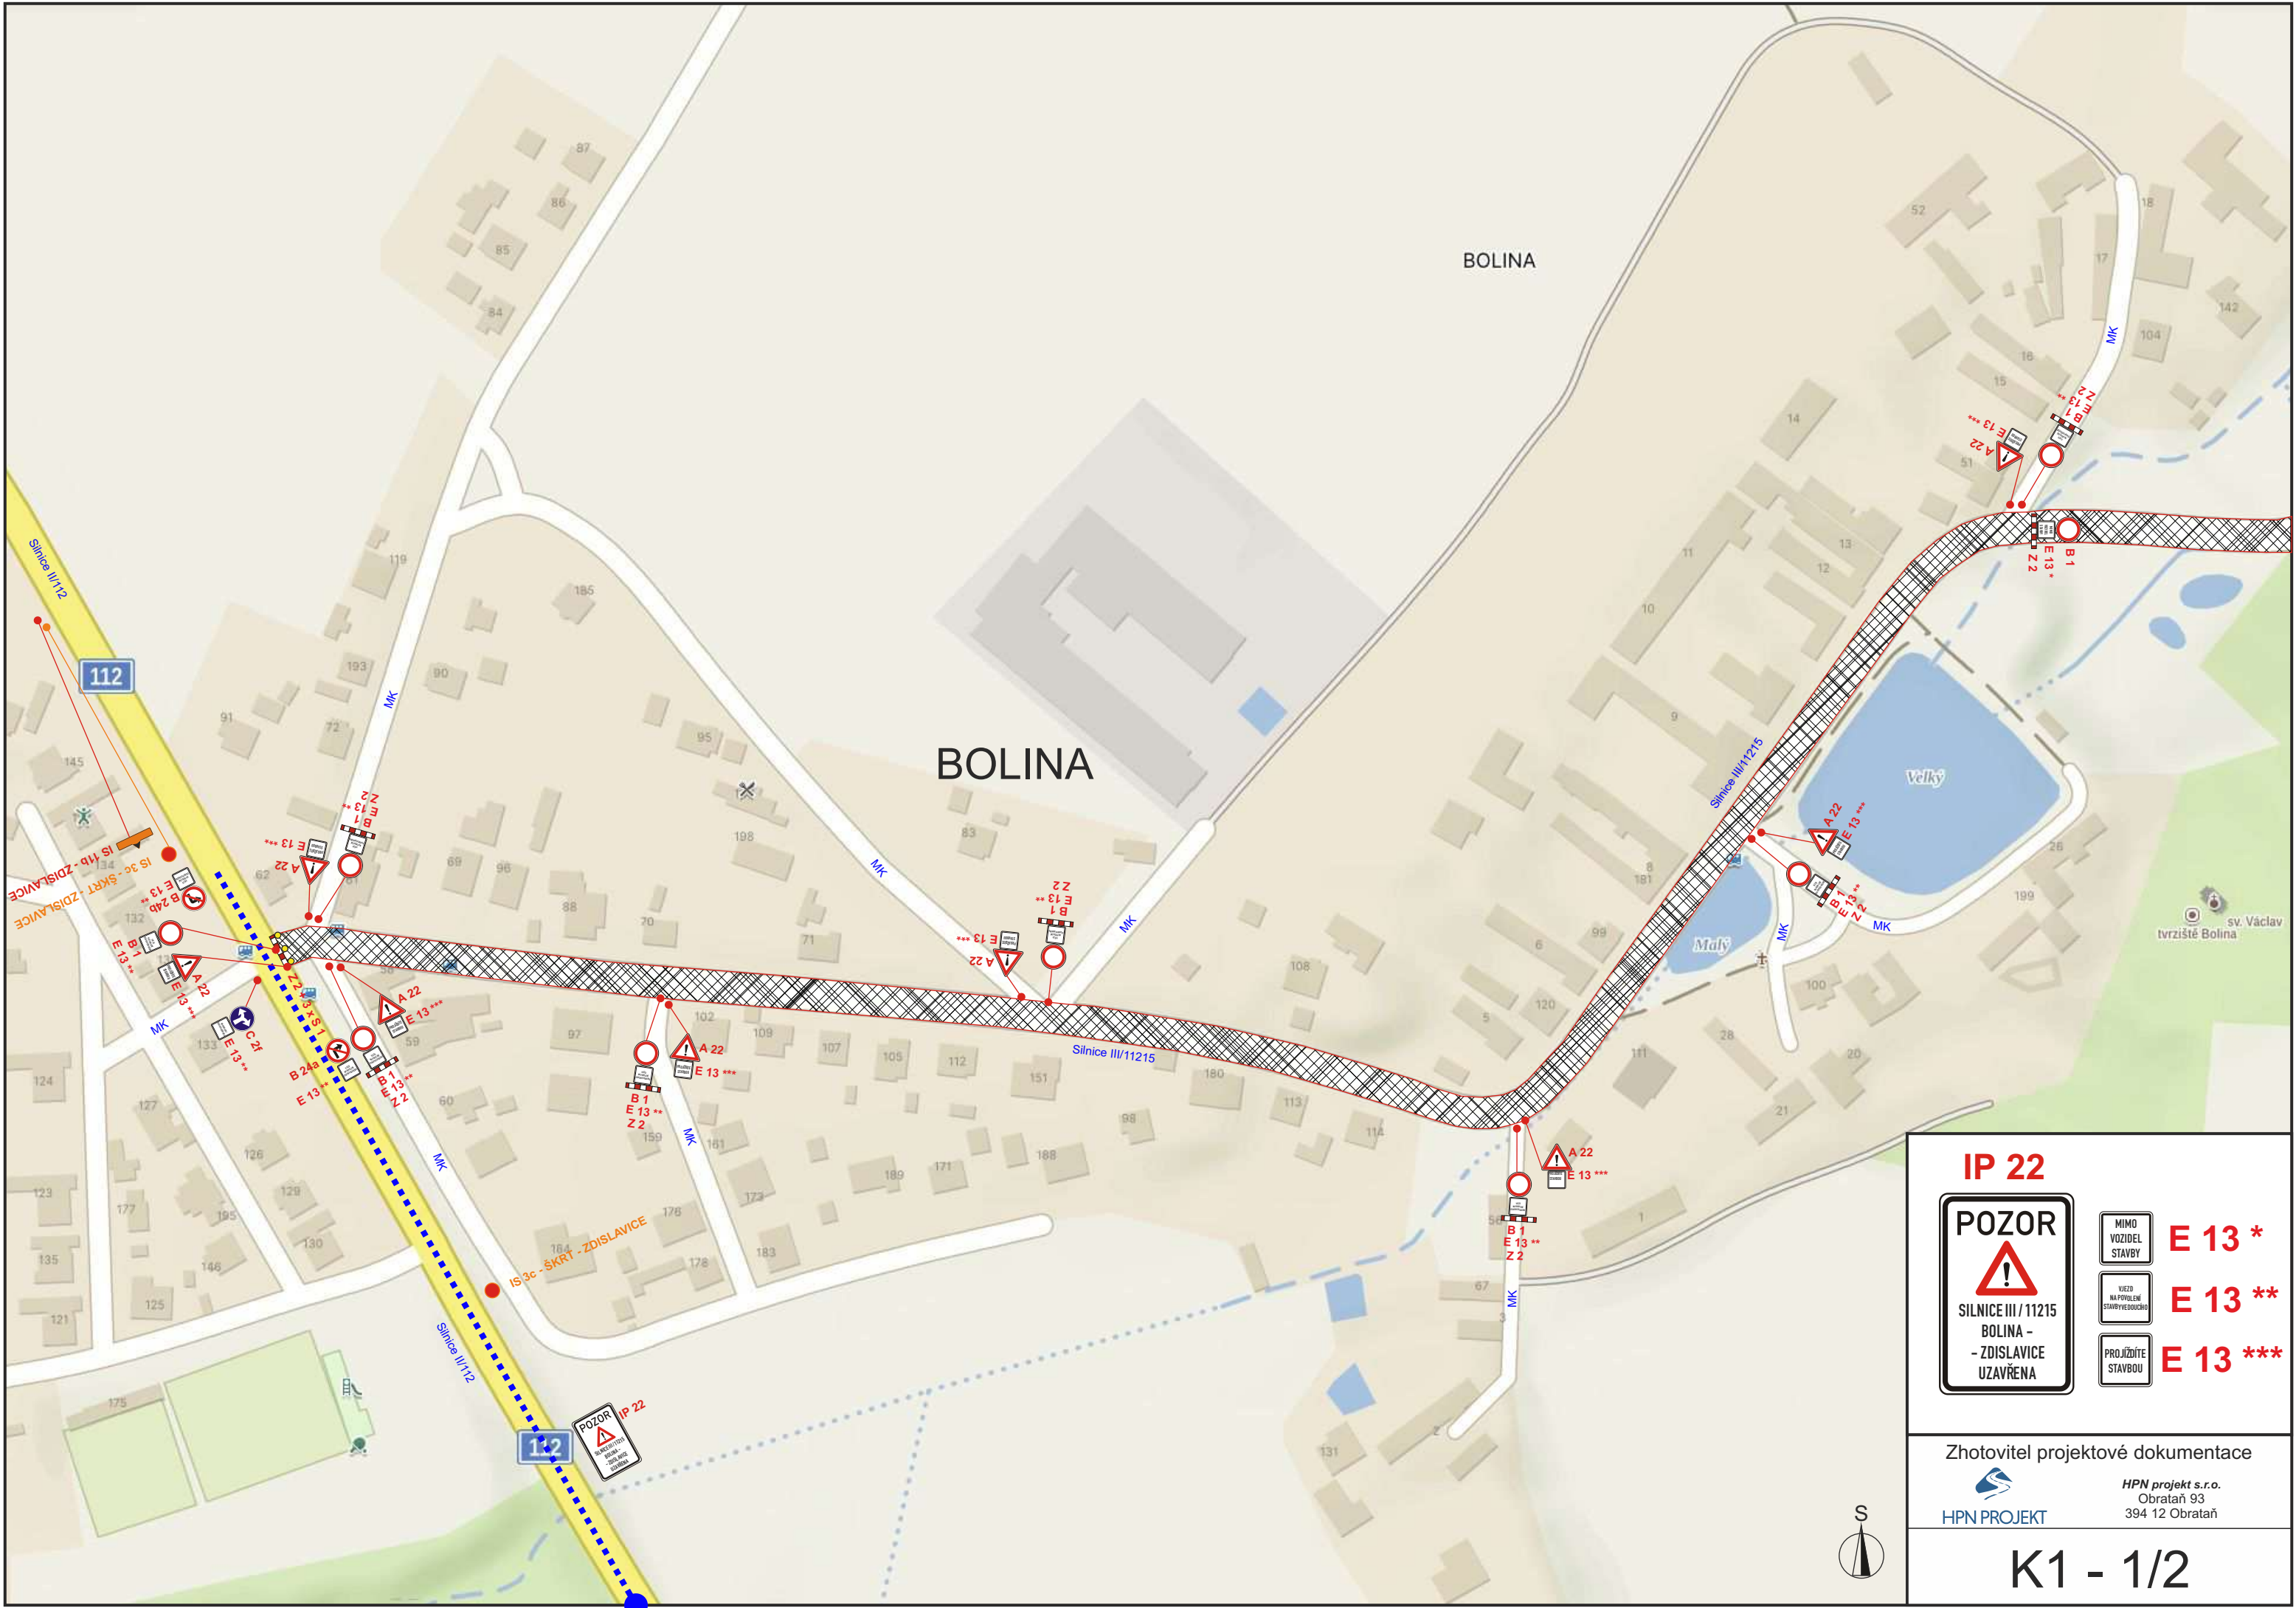

IP 22

POZOR

SILNICE III / 11215  
BOLINA -  
- ZDISLAVICE  
UZAVŘENA

MIMO VOZIDEL STAVBY

VÍEZD NA POVOLENÍ STAVBYVEDOUČIHO

PROJÍŽDÍTE STAVBOU

E 13 \*

E 13 \*\*

E 13 \*\*\*


Zhotovitel projektové dokumentace



HPN PROJEKT

HPN projekt s.r.o.  
Obrataň 93  
394 12 Obrataň

K1 - 1/2

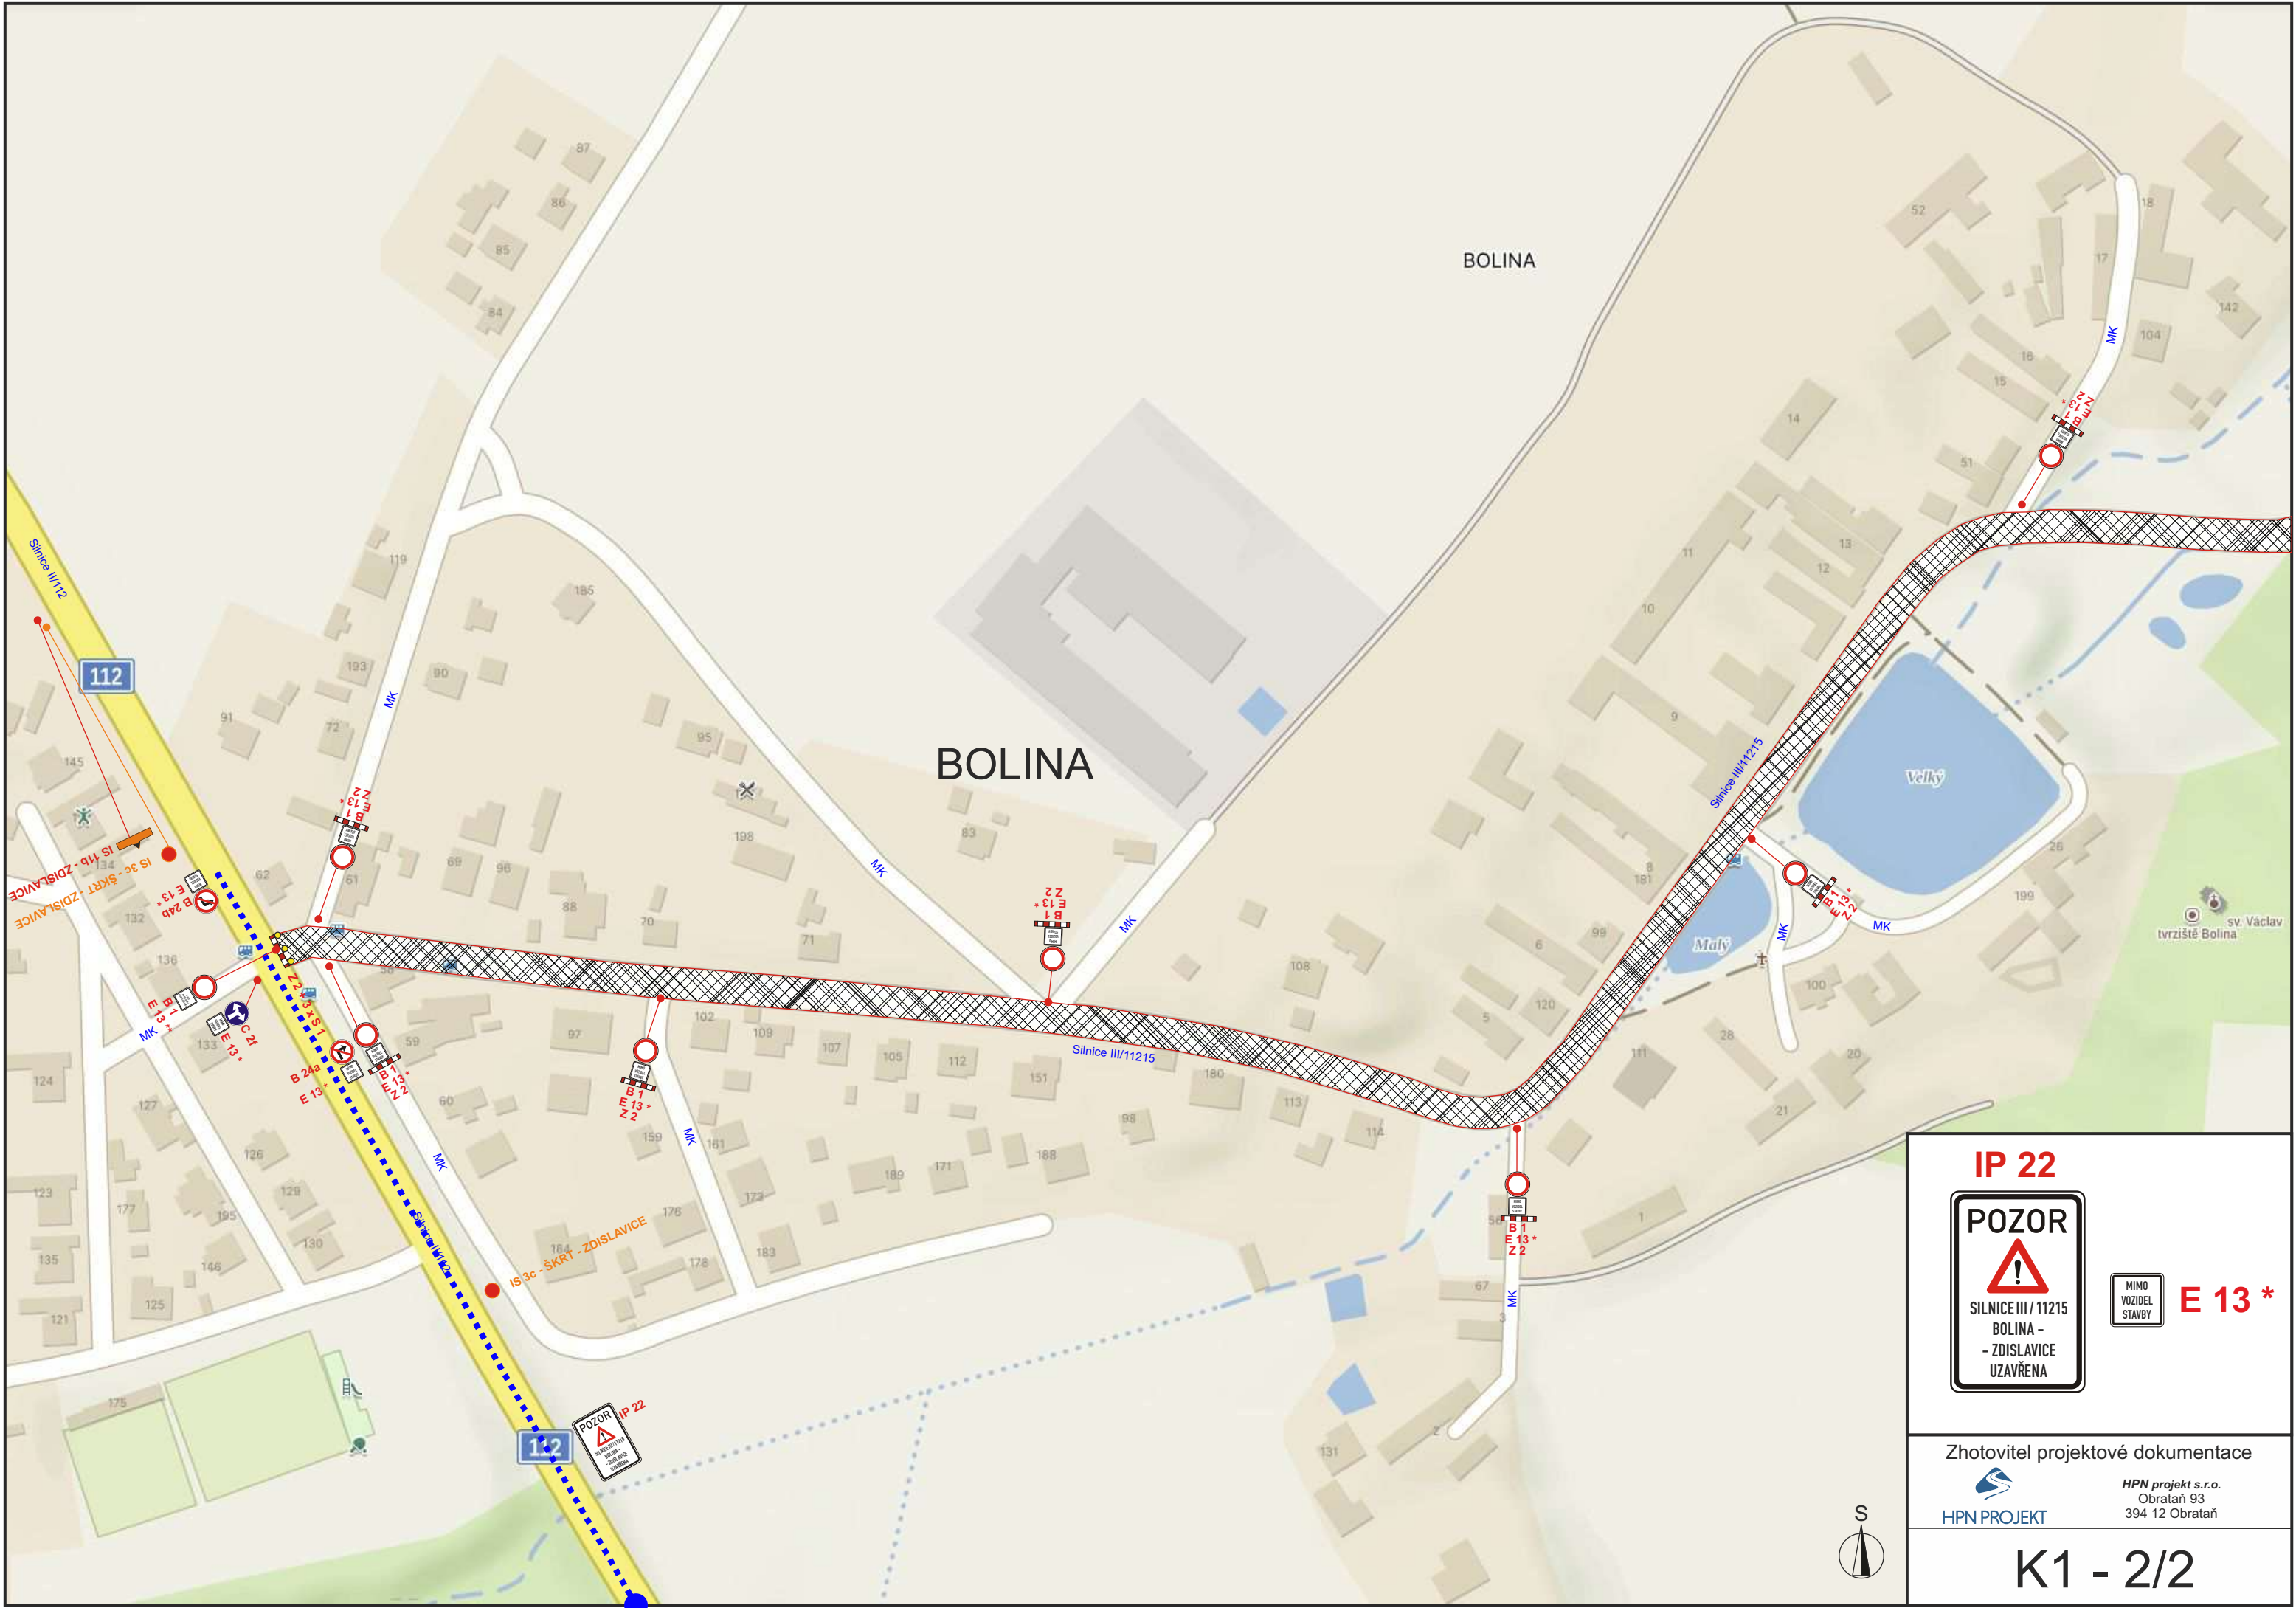

**IP 22**

**POZOR**

SILNICE III / 11215  
BOLINA -  
- ZDISLAVICE  
UZAVŘENA

MIMO  
VOZIDEL  
STAVBY


**E 13 \***

Zhotovitel projektové dokumentace

**HPN PROJEKT**

HPN projekt s.r.o.  
Obrataň 93  
394 12 Obrataň

**K1 - 2/2**

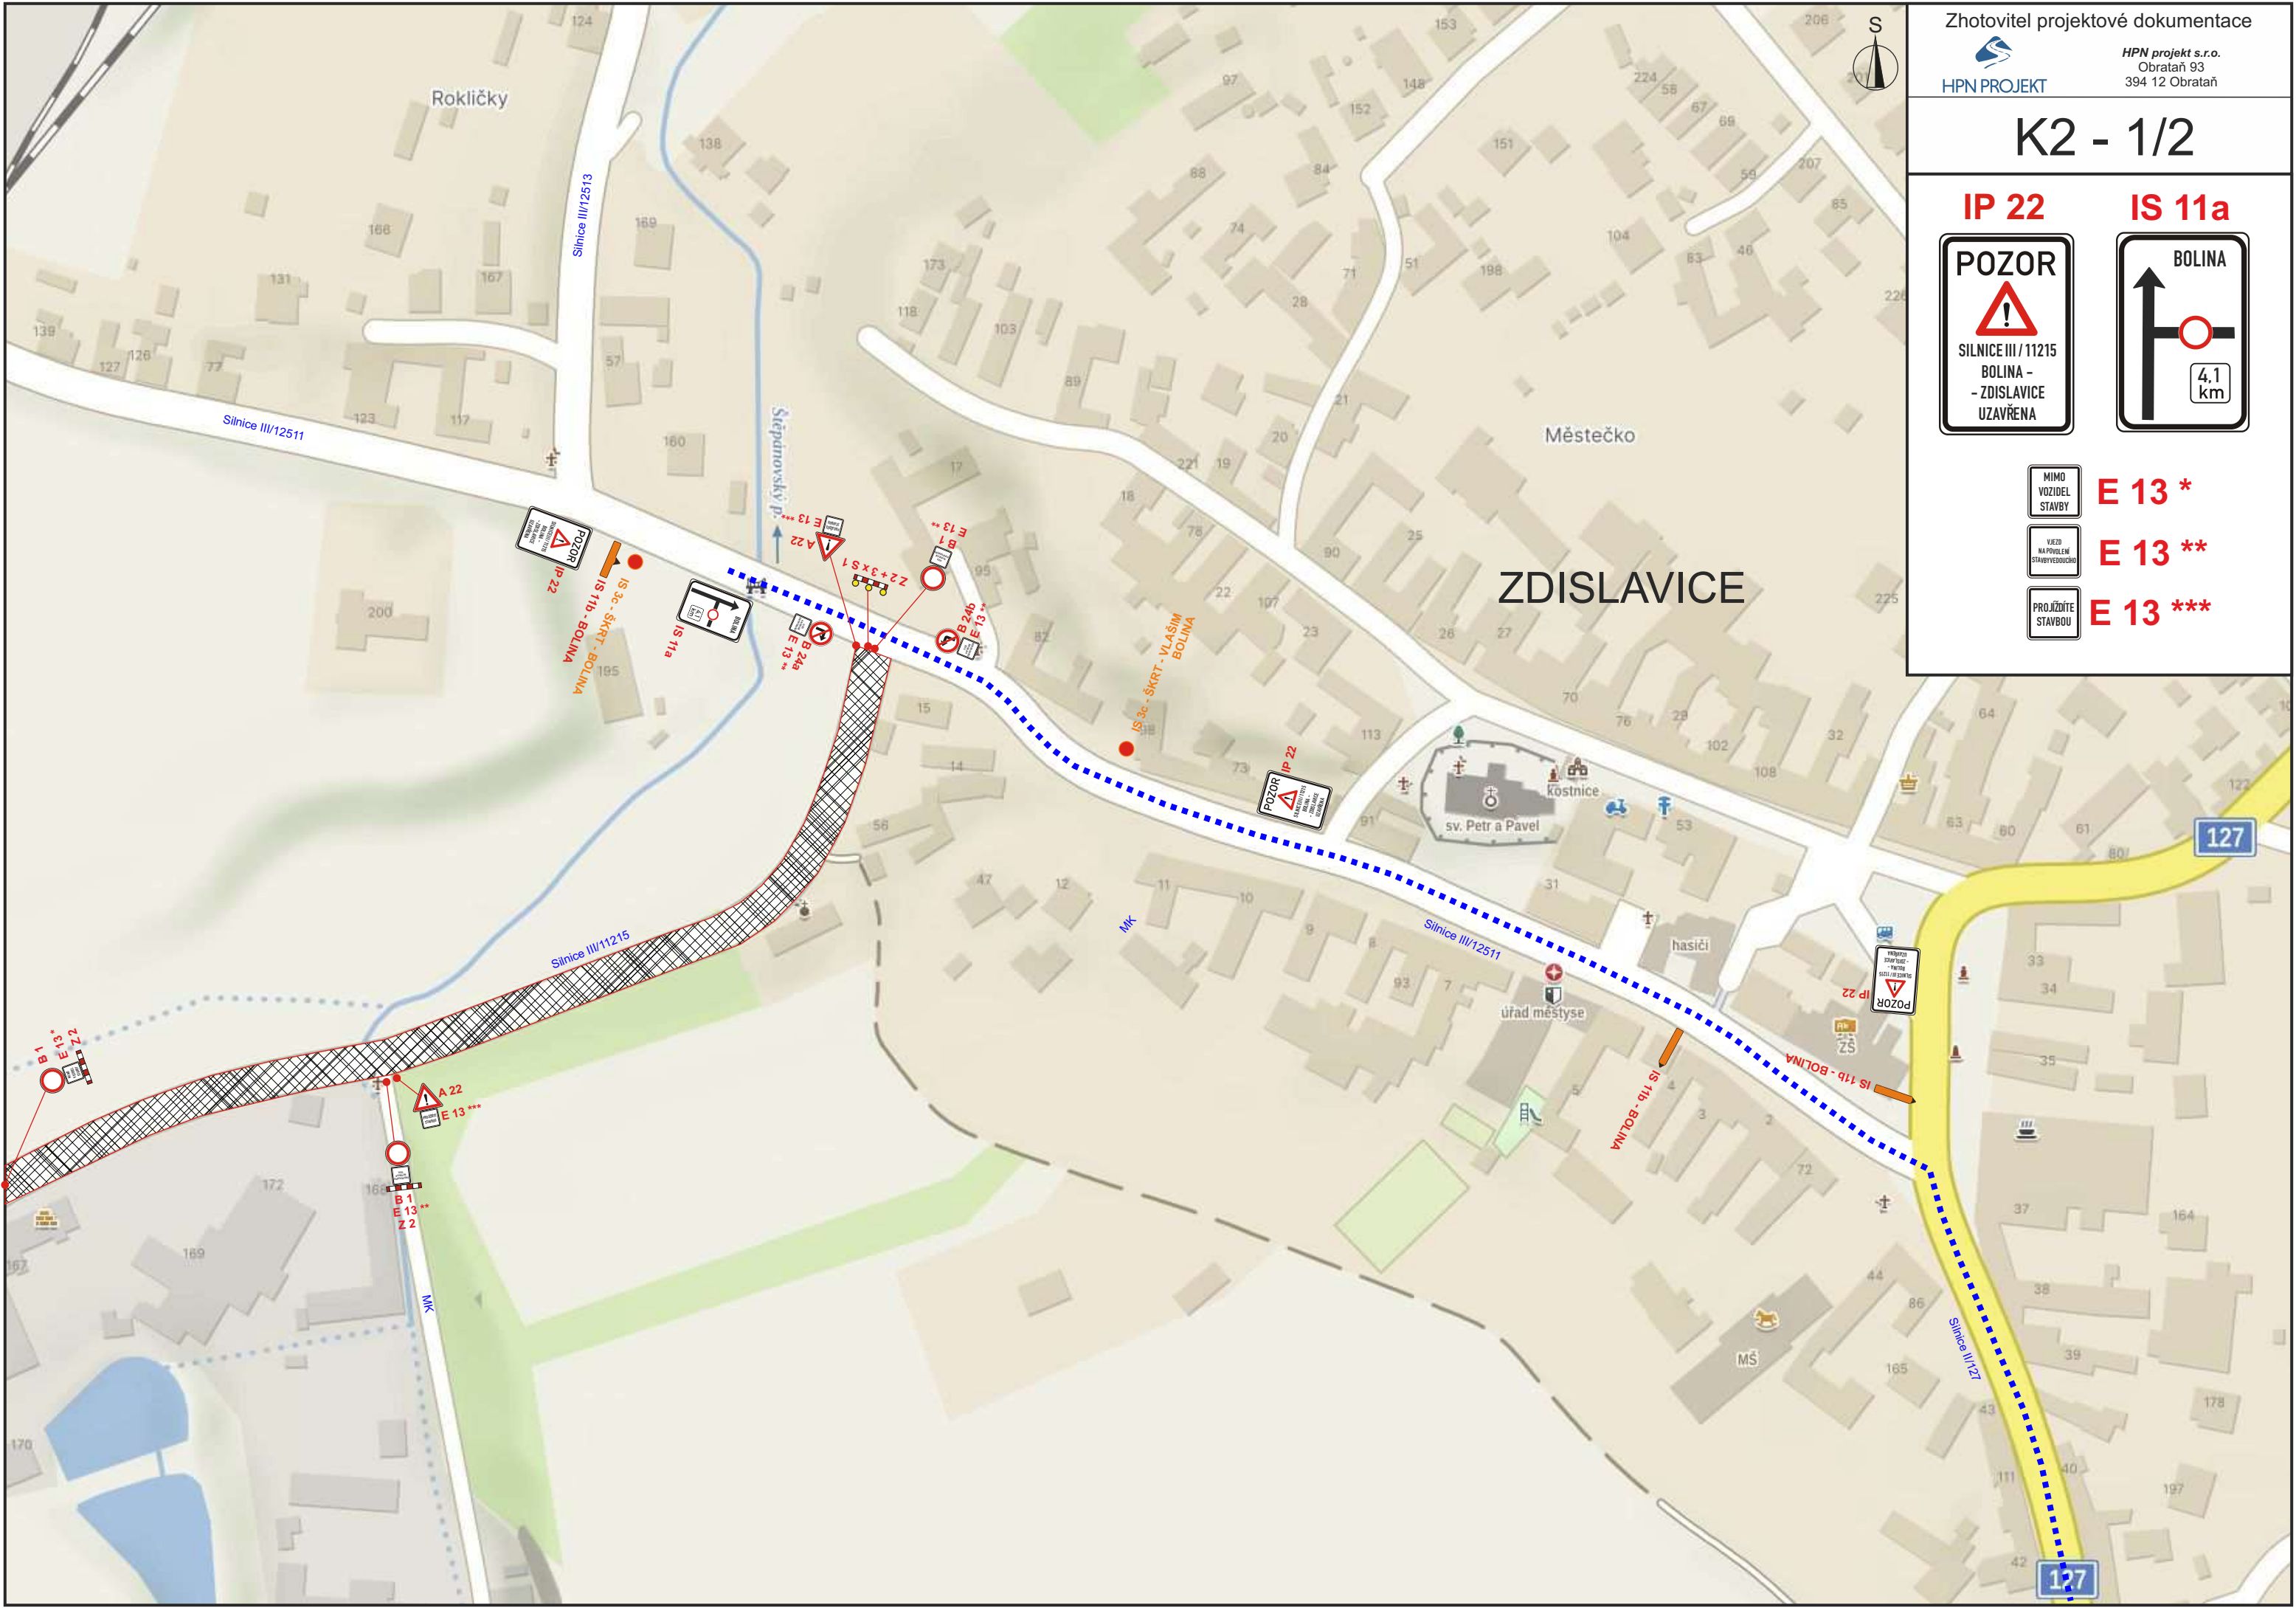


# K2 - 1/2

IP 22



IS 11a

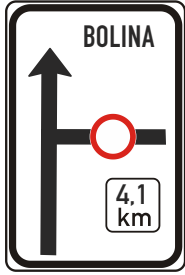


E 13 \*



E 13 \*\*



E 13 \*\*\*

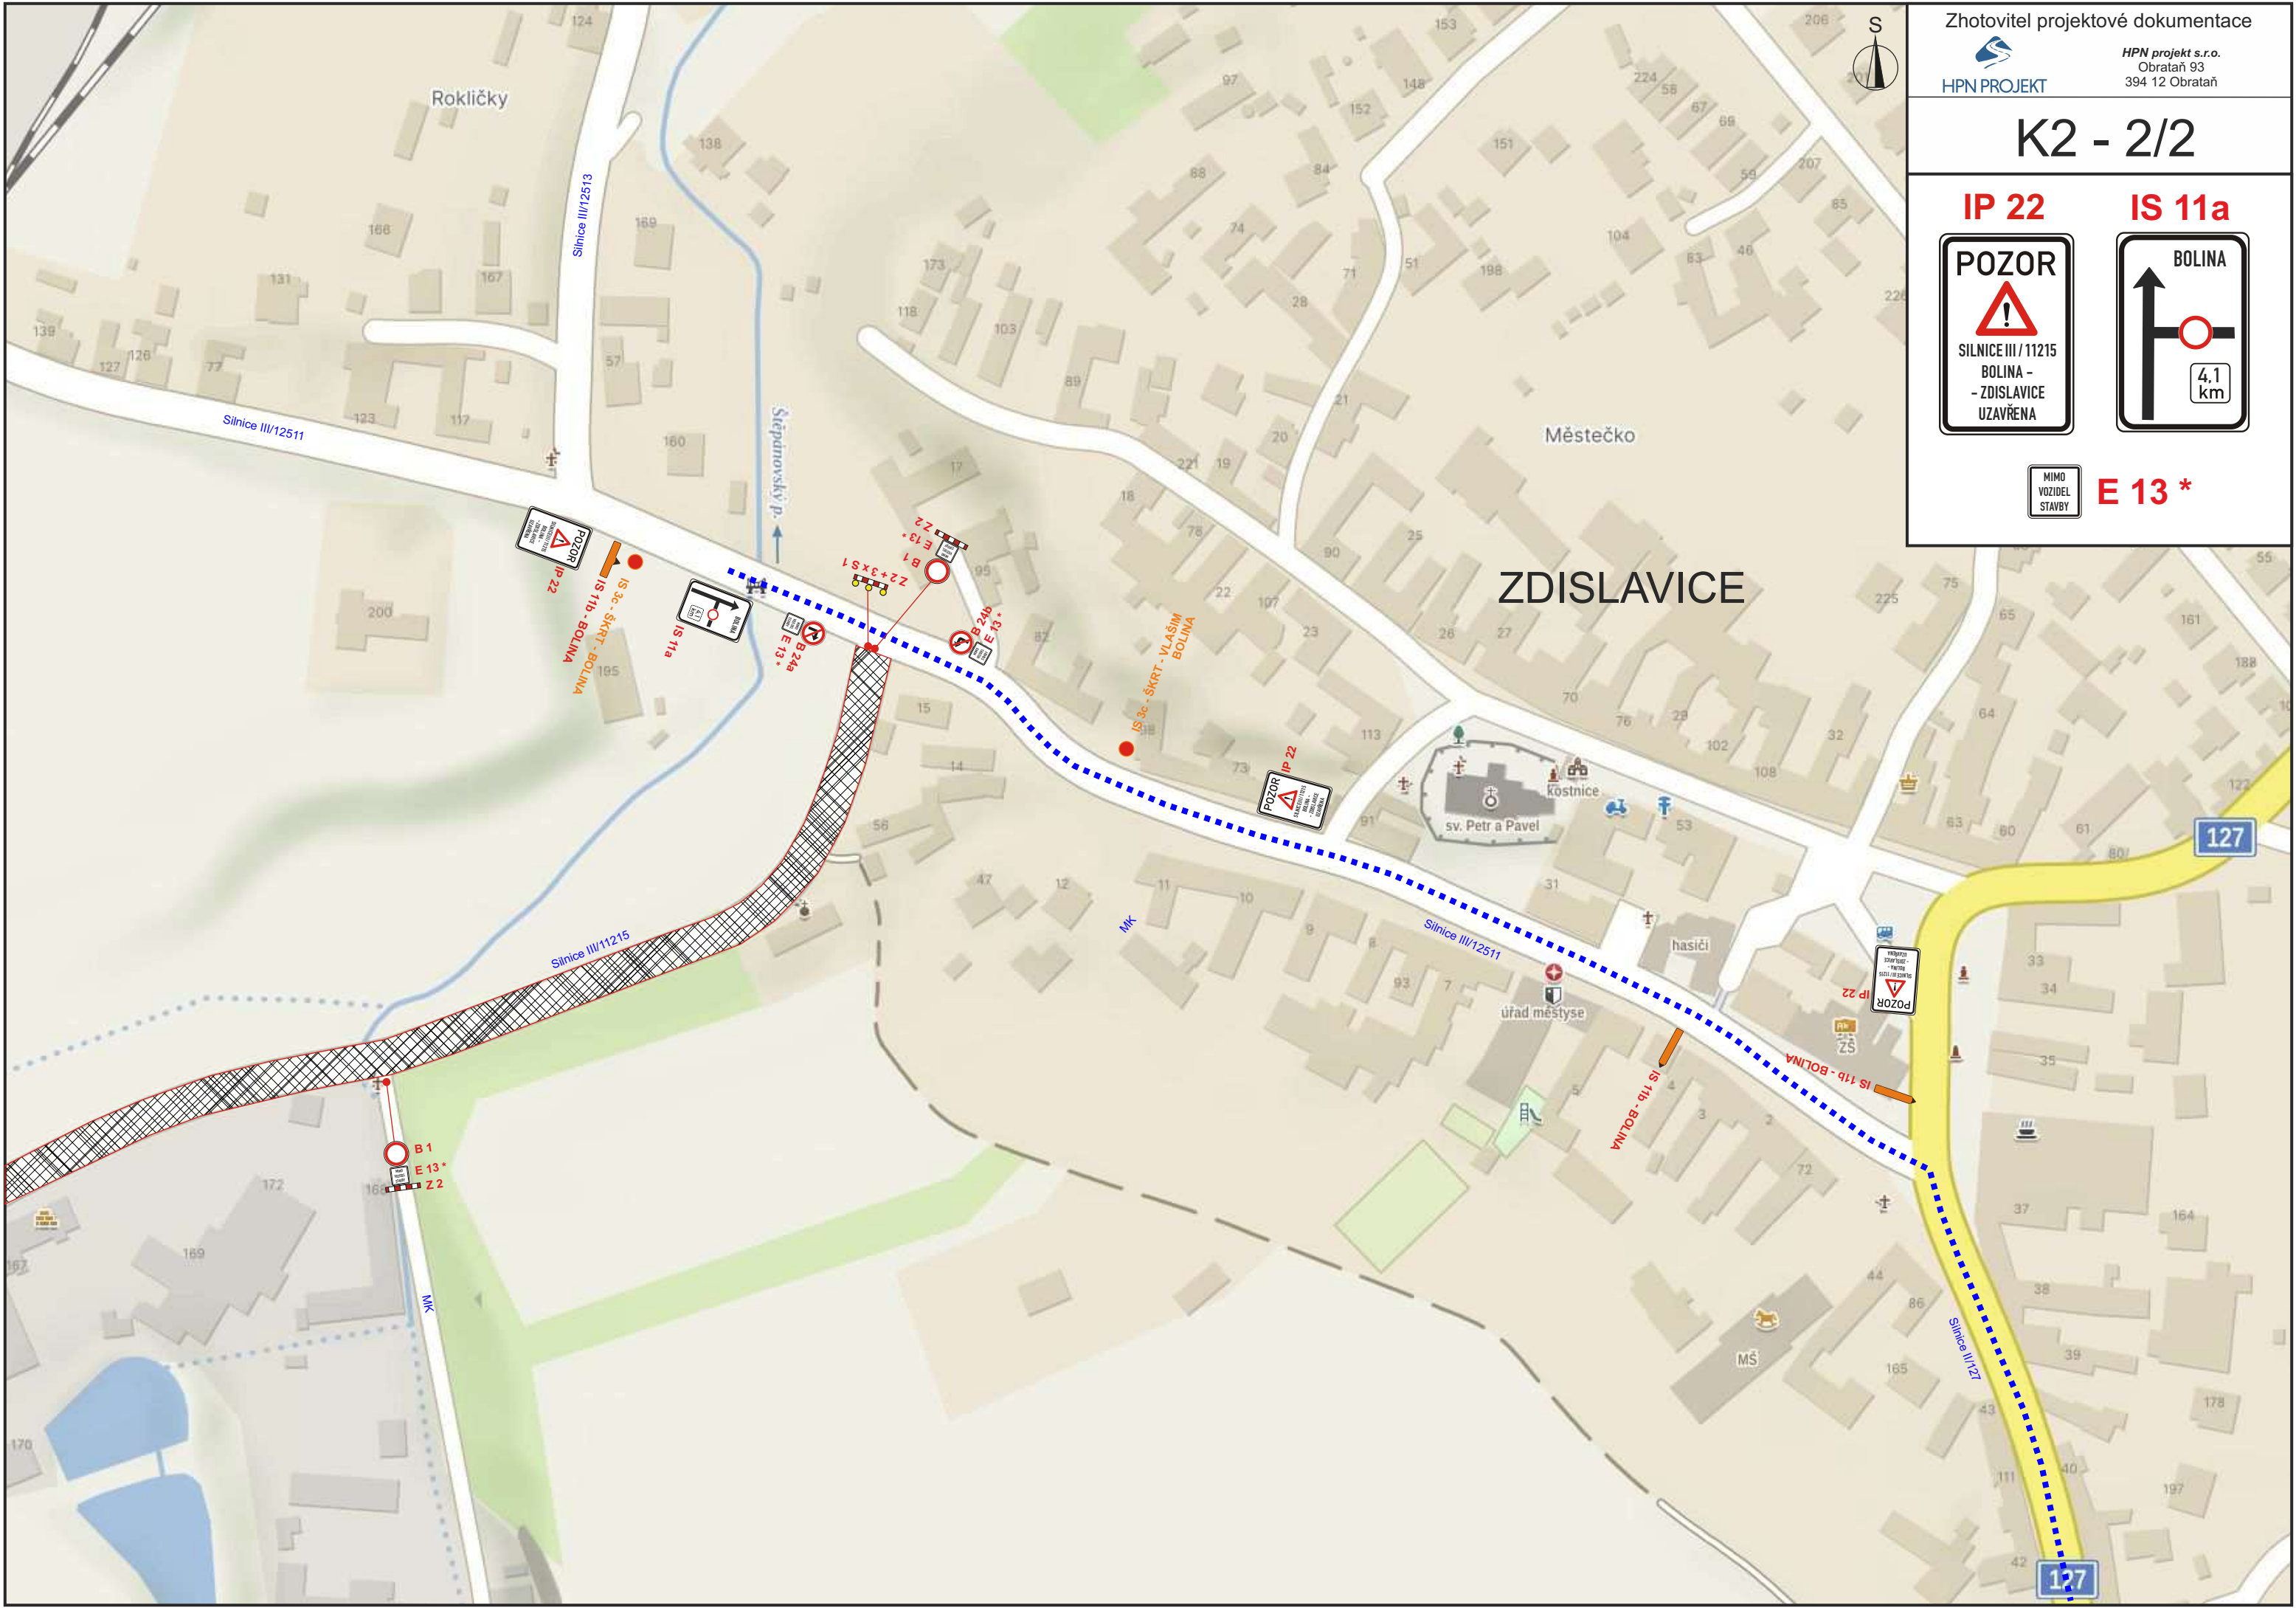


# K2 - 2/2

IP 22



IS 11a

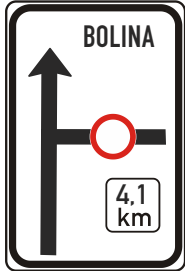

E 13 \*